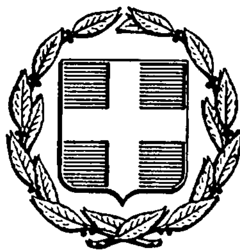


ΕΦΗΜΕΡΙΣ ΤΗΣ ΚΥΒΕΡΝΗΣΕΩΣ
ΤΗΣ ΕΛΛΗΝΙΚΗΣ ΔΗΜΟΚΡΑΤΙΑΣ

ΑΘΗΝΑ 20 ΙΑΝΟΥΑΡΙΟΥ 1986	ΤΕΥΧΟΣ ΤΕΤΑΡΤΟ	ΑΡΙΘΜΟΣ 3

ΠΟΛΕΟΔΟΜΙΑ

ΔΙΑΤΑΓΜΑΤΑ

Έγκριση γενικού πολεοδομικού σχεδίου (Γ.Π.Σ.) Αμαλιάδας (Ν. Ηλείας).

Ο ΥΠΟΥΡΓΟΣ ΠΕΡΙΒΑΛΛΟΝΤΟΣ, ΧΩΡΟΤΑΞΙΑΣ ΚΑΙ ΔΗΜ. ΕΡΓΩΝ

Έχοντας υπόψη:

1. Τις διατάξεις του Ν. 1337/1983 (ΦΕΚ 33/Α) και ειδικότερα το άρθρο 3 αυτού.

2. Την υπ' αριθ. 50193/2012/16.7.85 απόφαση του Υπουργού Χωροταξίας, Οικισμού και Περιβάλλοντος «Κίνηση της διαδικασίας σύνταξης του Γενικού Πολεοδομικού Σχεδίου Αμαλιάδας Νομού Ηλείας» (ΦΕΚ 389/Δ/25.7.85).

3. Την υπ' αριθ.122/1984 γνωμοδότηση του Δημοτικού Συμβουλίου Αμαλιάδας.

4. Το υπ' αριθ. 4420/10.8.84 του τμήματος Πολεοδομίας και Πολεοδομικών Εφαρμογών Ν. Ηλείας προς τους αρμοδίους φορείς.

5. Το υπ' αριθ. 3037/10.9.84 έγγραφο του Υπουργείου Εθνικής Οικονομίας, υπηρεσία περιφερειακής ανάπτυξης.

6. Το υπ' αριθ. Φ. 07. ε/1087/26.9.84 έγγραφο του Υπουργείου Πολιτισμού και Επιστημών, 2η Εφορεία Νεωτέρων Μνημείων.

7. Το από 17.9.84 έγγραφο της Διεύθυνσης Γεωργίας Ηλείας.

8. Το υπ' αριθ. ΑΠ 14546/11.10.84 έγγραφο του Υπουργείου Ενέργειας και Φυσικών Πόρων, Δ/νση υδατ. δυν. Φυσικών πόρων.

9. Το υπ' αριθ. ΑΠ 534267/7.9.84 έγγραφο του Ελληνικού Οργανισμού Τουρισμού, Δ/νση Β.

10. Το υπ, αριθ. 17762/1308/31.10.84 της Νομαρχίας Ηλείας, Δ/νση Εσωτερικών ΤΥΔΚ.

11. Το υπ' αριθ. ΑΠ 499/29.4.85 έγγραφο της Δ/νσης Οικισμού Τριπόλεως.

12. Την υπ' αριθ. 10/1985 γνωμοδότηση του Συμβουλίου Χωροταξίας, Οικισμού και Περιβάλλοντος Νομού Ηλείας, αποφασίζουμε:

1. Εγκρίνεται το Γενικό Πολεοδομικό Σχέδιο (Γ.Π.Σ.) της πόλης Αμαλιάδας (Ν. Ηλείας) όπως τα όρια του προσδιορίζονται με κόκκινη γραμμή στους χάρτες Π-1 και Π-12 - 1.3.2 σε κλίμακα 1:5.000.

Το γενικό πολεοδομικό σχέδιο (Γ.Π.Σ.) κυρίως περιλαμβάνει:

Α. Την Πολεοδομική οργάνωση της πόλης για πληθυσμιακό μέγεθος 15.700 κατ. (πληθ. 1987), όπως φαίνεται στο χάρτη Π-1. 11 σε κλίμακα 1:5.000 με:

α) Την επέκταση του σχεδίου της πόλης κατά 2.000 περίπου στρέμματα συνολικά, από τα οποία τα 1350 στρεμ. (ποσοστό 68%) καλύπτουν πυκνοδομημένες περιοχές ή οικισμούς προ του 1923 και τη δημιουργία τεσσάρων (4) πολεοδομικών ενοτήτων με μέσα μεγέθη μικτής πυκνότητας οικήσεως και συντελεστή δόμησης κατά πολεοδομική ενότητα, όπως φαίνεται στο χάρτη Π-1. 4 - 1.5 σε κλίμακα 1:5.000 και στον πίνακα που ακολουθεί:

Πολεοδομική ενότητα	Μέση μικτή πυκνότητα οικήσεως Κατ/Ηα	Μέσος σ.δ.
Καλίτσα	40	1,1
Ανεμόμυλος	46	1,1
Σιδηροδρ. σταθμός	50	1,1
Νοσοκομείο	40	1,1

β) Τον προσδιορισμό των χρήσεων γης όπως φαίνεται στο χάρτη Π-1.2 1.3.2 σε κλίμακα 1:5.000 και ειδικότερα:

Τη δημιουργία τοπικών κέντρων στις 4 γειτονιές για την ένταξη κεντρικών λειτουργιών εξυπηρέτησης των πολεοδομικών ενοτήτων.

Τη χωροθέτηση κεντρικών λειτουργιών πόλης και στο χώρο του Σοχιά, όπως νέο διοικητικό κέντρο, χώροι στάθμευσης κλπ.

Τη χωροθέτηση χώρων εκπαίδευσης που γίνεται τις περισσότερες φορές στα τοπικά κέντρα γειτονιών.

Τη χωροθέτηση χώρων περίθαλψης, πρόνοιας, αθλητισμού και πολιτιστικών δραστηριοτήτων, όπως Κέντρο Ανοικτής Προστασίας Ηλικιωμένων (ΚΑΠΗ), αθλητικό κέντρο πόλης στην περιοχή του γηπέδου, τοπικά αθλητικά κέντρα στις συνοικίες, χώροι πολιτιστικών εκδηλώσεων στο κέντρο της πόλης και τα τοπικά κέντρα.

Τη χωροθέτηση χώρων αναψυχής, που γίνεται στο κέντρο της πόλης και τα τοπικά κέντρα, σε συνδυασμό με τη δημιουργία ελεύθερων χώρων και πρασίνου και την αναβάθμιση των υπαρχόντων χώρων αναψυχής (π.χ. Ανεμόμυλος).

Τη δημιουργία ζώνης βιοτεχνίας, χονδρεμπορίου και αποθηκών στα δυτικά της πόλης, σε συνδυασμό με την παρακαμπτήριο της πόλης.

Τη δημιουργία ζωνών πρασίνου και ελεύθερων χώρων, όπως τη φύτευση κατά μήκος του Σοχιά και τη Δημιουργία αστικού άλσους - πάρκου περιπάτου, και τη δημιουργία εσωτερικού δικτύου πρασίνου σε συνδυασμό με το σύστημα των πεζοδρόμων.

Τη σταδιακή απομάκρυνση του νεκροταφείου Καλίτσα, έξω από την πόλη.

γ) Τη γενική εκτίμηση της Χωρητικότητας των πολεοδομικών ενοτήτων σε κατοίκους με προοπτική το έτος 1987 των αναγκών σε γη (Ηα) για κοινωνική υποδομή σε επίπεδο πόλης και των αναγκών σε γη (Ηα) για κοινωνική υποδομή στις πολεοδομικές ενότητες, όπως αναφέρονται στους πίνακες Α-11.6, Α-11.2.1, Α-11.2.3.

δ)Τον καθορισμό νέων αναπτυξιακών ζωνών όπως φαίνεται στο χάρτη Π-1.6.1 σε κλίμακα 1:5.000 και ειδικότερα:

Τον καθορισμό ζώνης λιανικού εμπορίου στην κεντρική περιοχή της πόλης και τα κέντρα γειτονιάς.

Τον καθορισμό ζώνης χονδρικού εμπορίου και αποθηκών στη δυτική περιοχή της πόλης.

ε) Τον καθορισμό ζωνών οργανωμένης ανάπτυξης - εξυγείανσης κατοικίας όπως φαίνεται στο χάρτη Π-1.6.2 σε κλίμακα 1:5.000 και ειδικότερα:

Τον καθορισμό ζωνών νέων προγραμμάτων παροχής ετοίμου σπιτιού (Π.Ε.Σ.) στη Β.Α. περιοχή της πόλης.

Τον καθορισμό ζώνης παροχής φθηνού οικοπέδου (Π.Φ.Ο.) προγραμμάτων κατοικίας με απλή οικονομική ενίσχυση (ΠΕΝ) επίσης στη Β.Α. περιοχή της πόλης.

στ) Τον καθορισμό ζωνών οικονομικών και θεσμικών κινήτρων, όπως φαίνεται στο χάρτη Π-1.7 σε κλίμακα 1:5.0000 και ειδικότερα:

Ζώνη κοινωνικού συντελεστή (Ζ.Κ.Σ.) βόρεια του γηπέδου.

Ζώνες ειδικής ενίσχυσης (Ζ.Ε.Ε.) σε όλες τις κεντρικές περιοχές (κέντρο πόλης κέντρα γειτονιάς).

Ζώνες ειδικών κινήτρων (Ζ.Ε.Κ.) στα τοπικά κέντρα - γειτονιάς.

Περιοχές ανάπλασης: α) νότιο τμήμα του Σοχιά και δυτικά του σιδηροδρομικού σταθμού, β) δυτικά του Νοσοκομείου και γ) στις γειτονιές Καλίτσα και Ανεμόμυλου.

ζ) Τον καθορισμό ζωνών πολεοδομικών μηχανισμών όπως φαίνεται στο χάρτη Π-1.8 σε κλίμακα 1:5.000 και ειδικότερα:

Ζώνη αστικού αναδασμού (ΖΑΑ) στη συνοικία Παπακαυκά (περιοχή τσιγγάνων).

Ζώνη κανονιστικών όρων δόμησης (ΖΚΟΔ) στις υπόλοιπες περιοχές επέκτασης.

Ζωνη αγοράς συντελεστή (ΖΑΣ) στη γειτονιά Καλίτσα.

Β. Τη λήψη μέτρων για την προστασία του περιβάλλοντος όπως φαίνεται στο χάρτη Π-1.9 σε κλίμακα 1:25.000.

Οι βασικώτερες παρεμβάσεις είναι:

Προστασία και ανάδειξη του νεαρού δάσους των κουκουναριών που βρίσκεται στην περιοχή της Κουρούτας.

Προστασία της ακτής Κουρούτας - Παλουκίου.

Προστασία της γεωργικής γης υψηλής παραγωγικότητας που περιβάλλει την πόλη.

Προστασία και ανάδειξη του Ιστορικού Περιβάλλοντος της Φραγκαβίλλας με την εκκλησία της Παναγιάς της Πλατυτέρας.

Προστασία και ανάδειξη μεμονομένων παραδοσιακών κτιρίων και φυσικών ή ιστορικών στοιχείων όπως:

1. Το σπίτι του Τατάνη στην Καλίτσα.
2. Το σπίτι του Αμερικάνου κοντά στο σιδηροδρομικό σταθμό.
3. Το Κορακάνδειο Ίδρυμα στην πλατεία Καλίτσα.
4. Το κτίριο του σιδηροδρομικού σταθμού.
5. Το σπίτι του Ν. Μπελογιάννη στο κέντρο της πόλης.
6. Το σπίτι στη γωνία Όθωνος - Αμαλίας και διαδόχου Παύλου.
7. Το κεντρικό παληό καφενείο στη γωνιά της οδού Αρχ. Ήλιδος.
8. Τα δένδρα σε τρία σημεία της πόλης (χαμολιό, πλατεία Μεταξά και Δένδρα Ρετσινά).
9. Το πουρνάρι του Καλίτσα στον Αη Γιώργη.
10. Το παληό Δημαρχείο και η Εμπορική Τράπεζα.

Γ. Την οργάνωση των δικτύων χερσαίων μεταφορών, όπως φαίνεται στο χάρτη Π-2.1.2 σε κλίμακα 1:5.000, βασικότερες παρεμβάσεις είναι:

Σύνδεση περιφερειακού δακτυλίου με επαρχιακή οδό προς Γεράνη.

Σύνδεση περιφερειακού δακτυλίου με επαρχιακή οδό προς Πηνεία (2 σκέλη).

Σύνδεση περιφερειακού δακτυλίου με επαρχιακή οδό προς Καρδαμά (2 σκέλη).

Δημιουργία παρακαμπτηρίου της πόλης από την Εθνική οδό στη δυτική περιοχή της.

Κάλυψη εντός τμήματος του χειμάρρου Σοχιά.

Δημιουργία τριών (3) ανισόπεδων κόμβων στη διασταύρωση της Εθνικής οδού με το δρόμο της Κουρούτας, στο σιδηροδρομικό σταθμό και στο γήπεδο.

Σύνδεση της επαρχιακής οδού προς Πηνεία με το δρόμο προς Κρυονέρι.

Δημιουργία σταθμού λεωφορείων και δυτικά της πόλης.

Δημιουργία δύο (2) χώρων στάθμευσης κοντά στο κέντρο της πόλης.

Δημιουργία ελικοδρομίου στην περιοχή του Νοσοκομείου.

Δημιουργία πλέγματος πεζοδρόμων στο κέντρο της πόλης.

Δ. Τις προτάσεις για τα απαραίτητα έργα και μελέτες δικτύων υποδομής όπως φαίνεται στους χάρτες Π-2.2.1 - 2.2.2., Π-2.3.1 - 2.3.2., Π-2.4.1 - 2.4.2., Π-2.6.1 - 2.7.1, Π-2.6.2 - 2.7.2 σε κλίμακα 1:5.000 και ειδικότερα:

1) Δίκτυο ύδρευσης

Κατασκευή νέων δεξαμενών με ελάχιστη χωρητικότητα 2.200 μ3 στην περιοχή υδατοπύργων.

Νέες γεωτρήσεις δυναμικότητας ανάλογης με τις υπάρχουσες για να καλυφθούν οι απαιτήσεις και στις μέρες αιχμής.

Ενίσχυση με παράλληλο αγωγό της οδού Πύρρωνος και επέκταση των καθέτων κλάδων.

2) Δίκτυο αποχέτευσης ομβρίων - Αντιπλημμυρική προστασία.

Επέκταση του δικτύου ομβρίων μέσα στην πόλη με τελικούς αποδέκτες τους χειμάρους Σοχιά, Μπουντρούμη και Ελισσαίο.

Αντιπλημμυρική προστασία της πόλης από τα ανατολικά υψώματα με την κατασκευή προστατευτικών τάφρων, σύμφωνα με την εγκεκριμμένη από τη Νομαρχία μελέτη.

3) Δίκτυο αποχέτευσης ακαθάρτων

Κατασκευή κεντρικών συλλεκτηρίων αγωγών με τελικό αποδέκτη το Σοχιά.

Κατασκευή εγκαταστάσεων επεξεργασίας των λυμμάτων στην περιοχή Αγ. Νικολάου.

Προσαρμογή της μελέτης που έχει εγκριθεί από τη Νομαρχία με βάση τις αρχές του Γ. Π. Σ.

4) Απορρίματα

Βελτίωση του τρόπου διάθεσης και ανεύρεσης καταλληλότερου χώρου για τη διάθεσή τους.

5) Ενεργειακό σύστημα.

Σταδιακή μετατροπή του δικτύου μεταφοράς μέσης και χαμηλής τάσης μέσα στην πόλη σε υπόγειο.

6) Τηλεπικοινωνιακό σύστημα.

Αύξηση των κέντρων και των αντίστοιχων δικτύων.

Ε. Τις προτάσεις για την ασφάλεια - προστασία του οικισμού όπως φαίνεται στο χάρτη Π-3.1.2, 3.2, 3.3 σε κλίμακα 1:5.000 και ειδικότερα:

Αύξηση των σημείων υδροληψίας για πυρόσβεση.

Διαμόρφωση χώρων κατάλληλων για συγκέντρωση πληθυσμού σε περίπτωση σεισμού.

Διαμόρφωση χώρων για εγκαταστάσεις έκτασης ανάγκης.

ΣΤ. Συνοπτικά αντίτυπα των παραπάνω 15 χαρτών και 3 πινάκων θεωρημένα από τον Προϊστάμενο της Δ/νσης Πολεοδομικών Εφαρμογών με τον υπ' αριθ. 80439/1985 πράξη του δημοσιεύονται στην Εφημερίδα της Κυβερνήσεως με την παρούσα απόφαση.

Μέσα στην περιοχή του Γ.Π.Σ. και ειδικότερα στις εκτός σχεδίου περιοχές που περιλαμβάνονται σ' αυτό οικοδομικές άδειες, που έχουν εκδοθεί με τις προγενέστερες ισχύουσες διατάξεις ή έχει υποβληθεί ο πλήρης φάκελος με τα απαραίτητα για την έκδοση της οικοδομικής άδειας στοιχεία μέχρι την ημερομηνία δημοσίευσης της παρούσας, εκτελούνται όπως εκδόθηκαν ή εκδίδονται βάσει των υποβληθέντων στοιχείων.

Η ισχύς της παρούσας απόφασης αρχίζει από τη δημοσίευσή της στην Εφημερίδα της Κυβερνήσεως.

Αθήνα, 27 Νοεμβρίου 1985

Ο ΥΠΟΥΡΓΟΣ
ΠΕΡΙΒΑΛΛΟΝΤΟΣ, ΧΩΡΟΤΑΞΙΑΣ ΚΑΙ ΔΗΜ. ΕΡΓΩΝ
ΕΥΑΓΓΕΛΟΣ ΚΟΥΛΟΥΜΠΗΣ

ΠΙΝΑΚΑΣ 23 (Α-11.2.1.α) ΑΝΑΓΚΕΣ ΣΕ ΓΗ (Ha) ΓΙΑ ΚΟΙΝΩΝΙΚΗ ΥΠΟΔΟΜΗ ΟΙΚΙΣΜΟΥ

Επίπεδο αναφοράς: Οικισμός

ΚΟΙΝΩΝΙΚΗ ΥΠΟΔΟΜΗ	Προγραμματικό μέγεθος	Σταθερότυπο γης	Σύνολο γης 1987	Αποδεκτή γη 1984	Αναγκαία γη 84-87	Αριθμός μονάδων
	(1)	(2)	(3)=(1)x(2)	(4)	(5)=(3)-(4)	(6)
	Πληθυσμός	τμ/κατ.	Ha	Ha	Ha	
1. ΧΩΡΟΙ ΔΙΟΙΚΗΣΗΣ						
1.1 ΥΠΗΡΕΣΙΕΣ ΕΠΑΡΧΙΑΚΟΥ ΕΠΙΠΕΔΟΥ	15.700	0,42	0,64	0	0,64	1
1.1.1, 1.1.2 Εφορία, Ταμείο 1.1.3, 1.1.4. Γεωπόνος, Κτηνιατρείο 1.1.5, 1.1.6. Αγρονομείο, Δασονομείο 1.1.7 Τμήμα Χωροφυλακής						
1.2 ΔΙΚΑΣΤΗΡΙΟ (Ειρηνοδικείο-Πταισματοδικείο-Πρωτοδικείο-Πλημμελειοδικείο)	15.700	0,20	0,32	0,12	0,20	-(α)
1.3. ΑΣΤΥΝΟΜΙΚΟ ΤΜΗΜΑ	15.700	0,80	0,13	0	0,13	1
1.4 ΟΡΓΑΝΙΣΜΟΙ ΚΟΙΝΗΣ ΩΦΕΛΕΙΑΣ						
1.4.1 Ο.Τ.Ε.	15.700	0,02	0,03	0,03	0	-
1.4.2 Ταχυδρομείο	15.700	0,02	0,03	0	0,03	1
1.4.3 Ι.Κ.Α.-Ο.Γ.Α.-Δ.Ε.Η.	15.700	0,06	0,10	0	0,10	1
1.5 ΔΗΜΟΣΙΕΣ ΤΡΑΠΕΖΕΣ						
1.5.1 Εθνική	15.700	0,035	0,06	0,04	0,02	-(α)
1.5.2 Αγροτική	15.700	0,035	0,06	0	0,06	1
1.5.3 Εμπορική	15.700	0,035	0,06	0	0,06	1
2. Ο.Τ.Α. - ΠΟΛΙΤΙΣΤΙΚΑ						
2.1 ΔΗΜΟΤΙΚΟ ΚΑΤΑΣΤΗΜΑ	15.700	0,10	0,16	0,07	0,09	-(α)
2.2 ΠΝΕΥΜΑΤΙΚΟ ΚΕΝΤΡΟ	15.700		0,70		0	-(β)
3. ΕΛΕΥΘΕΡΟΙ ΧΩΡΟΙ ΟΙΚΙΣΜΟΥ						
3.1 ΚΕΝΤΡΙΚΗ ΠΛΑΤΕΙΑ - ΠΑΡΚΟ	15.700	5,50	8,64	1,04	7,6	-(γ)
3.2 ΠΛΑΤΕΙΕΣ ΓΕΙΤΟΝΙΩΝ						
3.3.1 Ανεμόμυλου	2.600	1,50	0,40	0,38	0,02	-(α)
3.3.2 Καλίτσα	2.850	1,50	0,43	0,11	0,32	1(δ)
3.3.3 Σιδηροδρομικού Σταθμού	3.550	1,50	0,54	0	0,54	1
3.3.4 Νοσοκομείου	2.900	1,50	0,44	0	0,44	1
4. ΕΜΠΟΡΙΚΑ ΚΕΝΤΡΑ						
4.1 ΛΙΑΝΙΚΟ ΕΜΠΟΡΙΟ	15.700	1,64	2,60	6,50	0	4(ε)
4.2 ΧΟΝΔΡΙΚΟ ΕΜΠΟΡΙΟ	15.700	0,36	0,57	0	0,57	1(ζ)
5. ΕΚΠΑΙΔΕΥΣΗ						
5.1 ΜΕΣΗ ΕΚΠΑΙΔΕΥΣΗ (η)	1.570					
5.1.1 Α' Γυμνάσιο - Λύκειο	390 μαθ.	8-12	0,40	0,35	0,05	
5.1.2 Β' " "	400 "	"	0,40	0,50	0	
5.1.3 Γ' " " (θ)	390 "	"	0,40	0	0,40	1
5.1.4 Δ' " "	390 "	"	0,40	0	0,40	1
5.2 ΔΗΜΟΤΙΚΑ ΣΧΟΛΕΙΑ (ι)						
5.2.1 Α' Δημοτικό 8 τάξεις	200 μαθ.	15-20	0,35	0,62	0	-
5.2.2 Β' Δημοτικό 12 "	300 "	"	0,53	0	0,53	1
5.2.3 Γ' Δημοτικό 12 "	300 "	"	0,53	0	0,53	1
5.2.4 Δ' Δημοτικό 10 "	250 "	"	0,44	0,40	0,04	-
5.2.5 Ε' Δημοτικό 9 "	225 "	"	0,40	0,64	0	-
5.2.6 ΣΤ' και Ζ' Δημ. 12 "	300 "	"	0,53	0,65	0	-
5.3 ΝΗΠΙΑΓΩΓΕΙΑ (κ)	400 "	15-25	0,80	0	0,80	4(λ)
6. ΥΓΕΙΑ - ΠΡΟΝΟΙΑ						
6.1 ΓΕΝ. ΝΟΣΟΚΟΜΕΙΟ αντί ΚΕΝΤΡΟΥ ΥΓΕΙΑΣ	15.700	(μ)	0,30	0,87	0	-
6.2 ΠΑΙΔΙΚΟΙ ΣΤΑΘΜΟΙ						
6.2.1 Α' παιδικός σταθμός	80 παιδ.	12	0,10	0,15	0	-
6.2.2 Β' " "	90 "	"	0,11	0	0,11	1
6.2.3 Γ' " "	115 "	"	0,14	0	0,14	1
6.2.4 Δ' " "	105 "	"	0,13	0,05	0,08	1(ν)
7. ΕΛΕΥΘ. ΧΩΡΟΙ ΑΠΑΣΧΟΛΗΣΗΣ - ΑΘΛΟΠΑΙΔΙΕΣ						
7.1 ΠΑΙΔΙΚΕΣ ΧΑΡΕΣ	15.700	0,75	1,18	0	1,18	4(λ)
7.2 ΕΛΕΥΘΕΡΑ ΓΗΠΕΔΑ (νέοι 12-18 ετών)	15.700	0,75	1,18	0	1,18	4(λ)
7.3 ΑΘΛΗΤΙΚΑ ΚΕΝΤΡΑ						
7.3.1 Πυρήνας Α (2 συνοικίες)	15.700	5,50	8,64	0	8,64	2(λ)
7.3.2 " Β' (πόλη)	15.700	5,50	8,64	4,50	4,14	-(ξ)

Σημειώσεις:

(α) Το υπάρχον κτίριο αν και σε μικρό οικόπεδο καλύπτει τις ανάγκες της πόλης.

(β) Το υπάρχον έχει την δυνατότητα να επεκταθεί σε κοινόχρηστο χώρο (καλυμένος Σοχιάς-πλατεία).

(γ) Υπάρχει δυνατότητα διαμόρφωσης κοινόχρηστου χώρου επί πλέον του υπάρχοντος (καλυμένος Σοχιάς).

(δ) Η υπάρχουσα πλατεία κρίνεται ανεπαρκής για την λειτουργία "πλατεία γειτονιάς".

(ε) Αν και η διάσπαρτη χωροθέτηση υπερκαλύπτει τις σημερινές ανάγκες προτείνεται η δημιουργία 4 εμπορικών κέντρων ανά ένα σε κάθε κέντρο γειτονιάς.

(ζ) Προτείνεται ζώνη χονδρικού εμπορίου για εξυπηρέτηση αποκλειστικά των αναγκών της πόλης.

(η) 1.570 μαθητές: περίπου 10% του προγραμματικού μεγέθους του πληθυσμού.

(θ) Σήμερα λειτουργεί μόνο γυμνάσιο σε νοικιασμένο κτίριο.

(ι) Το μέγεθος κάθε σχολείου προκύπτει από τον αριθμό τάξεων Χ 25 μαθ./τάξη.

(κ) 400 νήπια: περίπου 2,5% του προγραμματικού μεγέθους του πληθυσμού.

(λ) Προτείνεται χωροθέτηση ενός κτιρίου/χώρου ανά γειτονιά.

(μ) Το σημερινό νοσοκομείο καλύπτει άριστα τις ανάγκες της πόλης (απαίτηση μεγέθους Κέντρο Υγείας).

(ν) Το οικόπεδο που προορίζεται για παιδικό σταθμό κρίνεται ανεπαρκές.

(ξ) Υπάρχει δυνατότητα επέκτασης του σημερινού χώρου του γηπέδου.

ΠΙΝΑΚΑΣ 24 (Α-11.2.3.): ΚΑΤΑΝΟΜΗ ΚΟΙΝΩΝΙΚΗΣ ΥΠΟΔΟΜΗΣ ΤΟΠΙΚΟΥ ΕΠΙΠΕΔΟΥ ΣΤΙΣ ΠΟΛΕΟΔΟΜΙΚΕΣ ΕΝΟΤΗΤΕΣ 1987

Επίπεδο αναφοράς: Πολεοδομική Ενότητα

ΚΟΙΝΩΝΙΚΗ ΥΠΟΔΟΜΗ	ΣΥΝΟΛΟ		ΠΟΛΕΟΔΟΜΙΚΕΣ ΕΝΟΤΗΤΕΣ - ΓΕΙΤΟΝΙΕΣ							
			Ανεμόμυλου		Καλίτσα		Σιδ. Σταθμός		Νοσοκομείου	
	Αρ. μον.	Γη (Ha)	Αρ. μον.	Γη (Ha)	Αρ. μον.	Γη (Ha)	Αρ. μον.	Γη (Ha)	Αρ. μον.	Γη (Ha)
1. ΕΔΡΕΣ ΤΟΠ. ΕΠΙΤΡΟΠΩΝ	4	0.12	1	0,03	1	0,03	1	0,03	1	0,03
2. ΤΟΠΙΚΕΣ ΠΛΑΤΕΙΕΣ-ΠΑΡΚΑ	4	1,83	1	0,40	1	0,43	1	0,55	1	0,45
3. ΑΙΘ. ΠΟΛΙΤΙΣΤ. ΚΕΝΤΡΟΥ	4	0,25	1	0,06	1	0,06	1	0,07	1	0,06
4. ΤΟΠ. ΕΜΠΟΡΙΚΑ ΚΕΝΤΡΑ	4	2,48	1	0,55	1	0,58	1	0,75	1	0,60
5. ΓΥΜΝΑΣΙΑ - ΛΥΚΕΙΑ	4	1,79	1	0,47	1	0,47	1(α)	0,50	1(α)	0,35
6. ΔΥΜΟΤΙΚΑ	6	3,51	3(β)	1,64			3(β)	1,87		
7. ΝΗΠΙΑΓΩΓΕΙΑ	4	0,94	1	0,19	1	0,22	1	0,28	1	0,25
8. ΠΑΙΔ. - ΒΡΕΦ. ΣΤΑΘΜΟΙ	4	0,48	1	0,10	1(α)	0,11	1	0,14	1	0,13
9. ΤΟΠ. ΑΘΛΗΤΙΚΑ ΚΕΝΤΡΑ	2	8,64	1	4,32			1	4,32		
10. ΕΛΕΥΘ. ΓΗΠΕΔΑ ΝΕΩΝ	4	1,18	1	0,26	1	0,29	1	0,34	1	0,29
11. ΠΑΙΔΙΚΕΣ ΧΑΡΕΣ	5 (γ)	1,18	1	0,26	1	0,29	1	0,34	1	0,29
12. ΝΑΟΙ	6	Οι υπάρχοντες κρίνονται αρκετοί σε αριθμό και χωροθέτηση								

Σημειώσεις:

(α) Υπάρχοντα - κατάλληλα κτίρια
(β) Τα δημοτικά χωροθετούνται ανά συνοικία
(γ) Προβλέπονται επιπλέον μια ανα συνοικία

ΠΙΝΑΚΑΣ 29 (Α-11.6.) ΧΩΡΗΤΙΚΟΤΗΤΑ ΠΟΛΕΟΔΟΜΙΚΩΝ ΕΝΟΤΗΤΩΝ 1987 (σε κατοίκους)

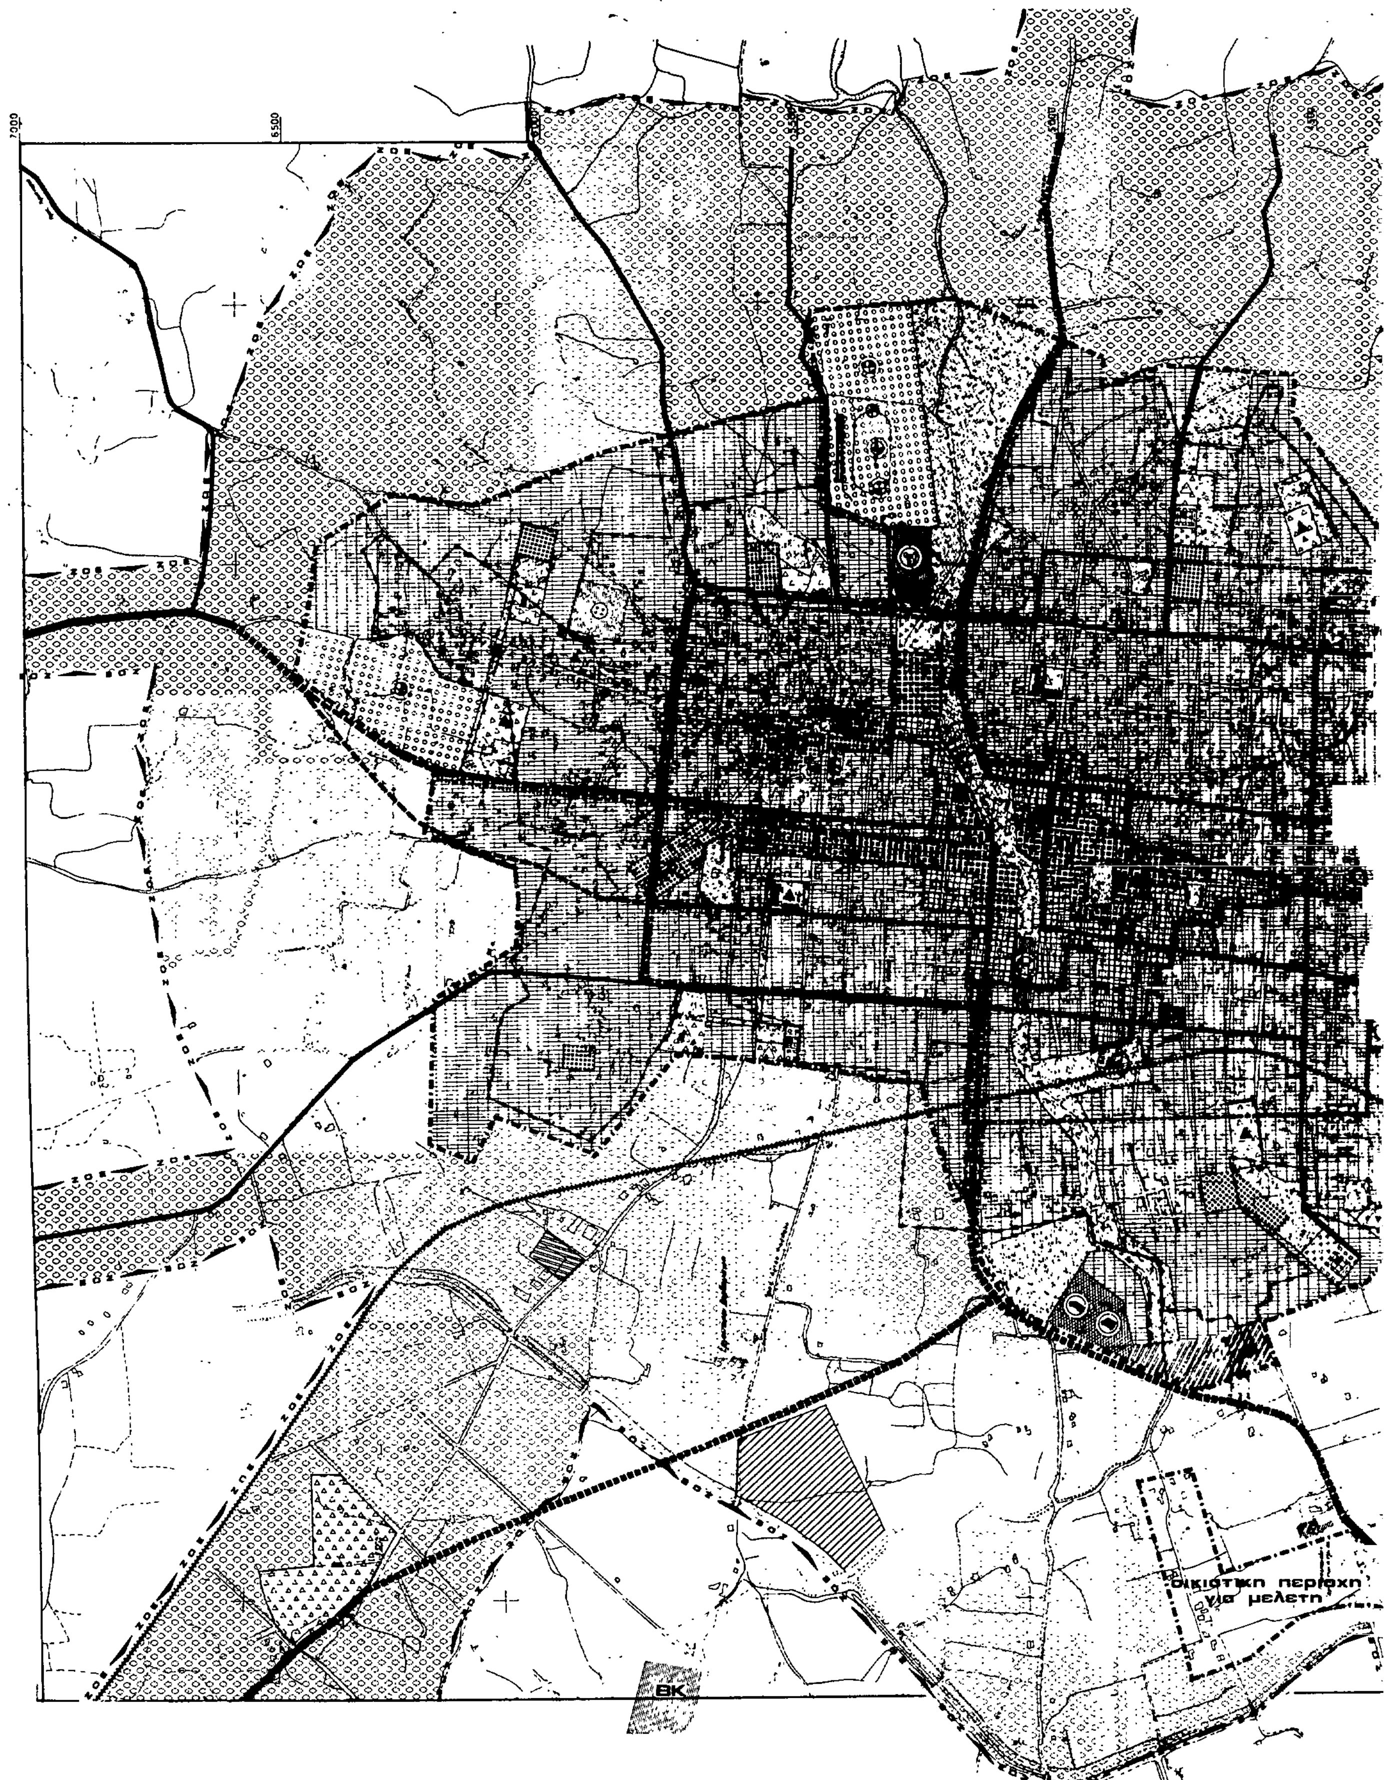
Επίπεδο αναφοράς: Πολεοδομική ενότητα (Συνοικία)

	ΠΕΡΙΟΧΗ ΑΝΑΦΟΡΑΣ			Βόρεια Σοχιά (Καλίτσα, Ανεμόμυλος)	Νότια Σοχιά (Νοσοκομείο, Σιδ. Σταθμός)	ΣΥΝΟΛΟ Πολεοδομικών Ενοτήτων	Ζώνη κεντρικών λειτουργειών	ΣΥΝΟΛΟ ΟΙΚΙΣΜΟΥ
Α/Α	ΤΕΧΝΙΚΑ ΧΑΡΑΚΤΗΡΙΣΤΙΚΑ	Μονάδα	συμβ/σμός	(α)	(β)	(γ)	(δ)	(ε)
1.	Πληθυσμός Πολεοδομικής Ενότητας 1981	(κατ.)	p	5.345	6.872	12.217	1.186	13.403
2.	Έκταση Πολεοδομικής Ενότητας	(Ha)	ε	105,53	128,15	233,68	19,60	253,28
3.	Μέσος Σ.Δ. Πολεοδομικής Ενότητας	(προτ.)	σ	1,10	1,10	1,10	2,00	
4.	Σταθερότυπο ωφελ. επιφ. κατοικίας	(M^2/κατ)	κ	35	35	35	35	35
5.	Σταθ/πο γης κοινων. και τεχν. υποδομής	(M^2/κατ)	u	42,15	42,45	42,30	66	
6.	Πυκνότητα Πολεοδ. Ενότητας (επιτρεπ.)	(κατ./Ha)	d (1)	135	135	135	120	
7.	Βαθμός Κορεσμού	(Υ.Χ.Ο.Π.)	λ	0,4	0,4	0,4	0,4	0,4
8.	Συνολική Χωρητικότητα Πολεο. Ενότητας	(κατ.)	c (2)	5.698	6.920	12.618	940	13.558

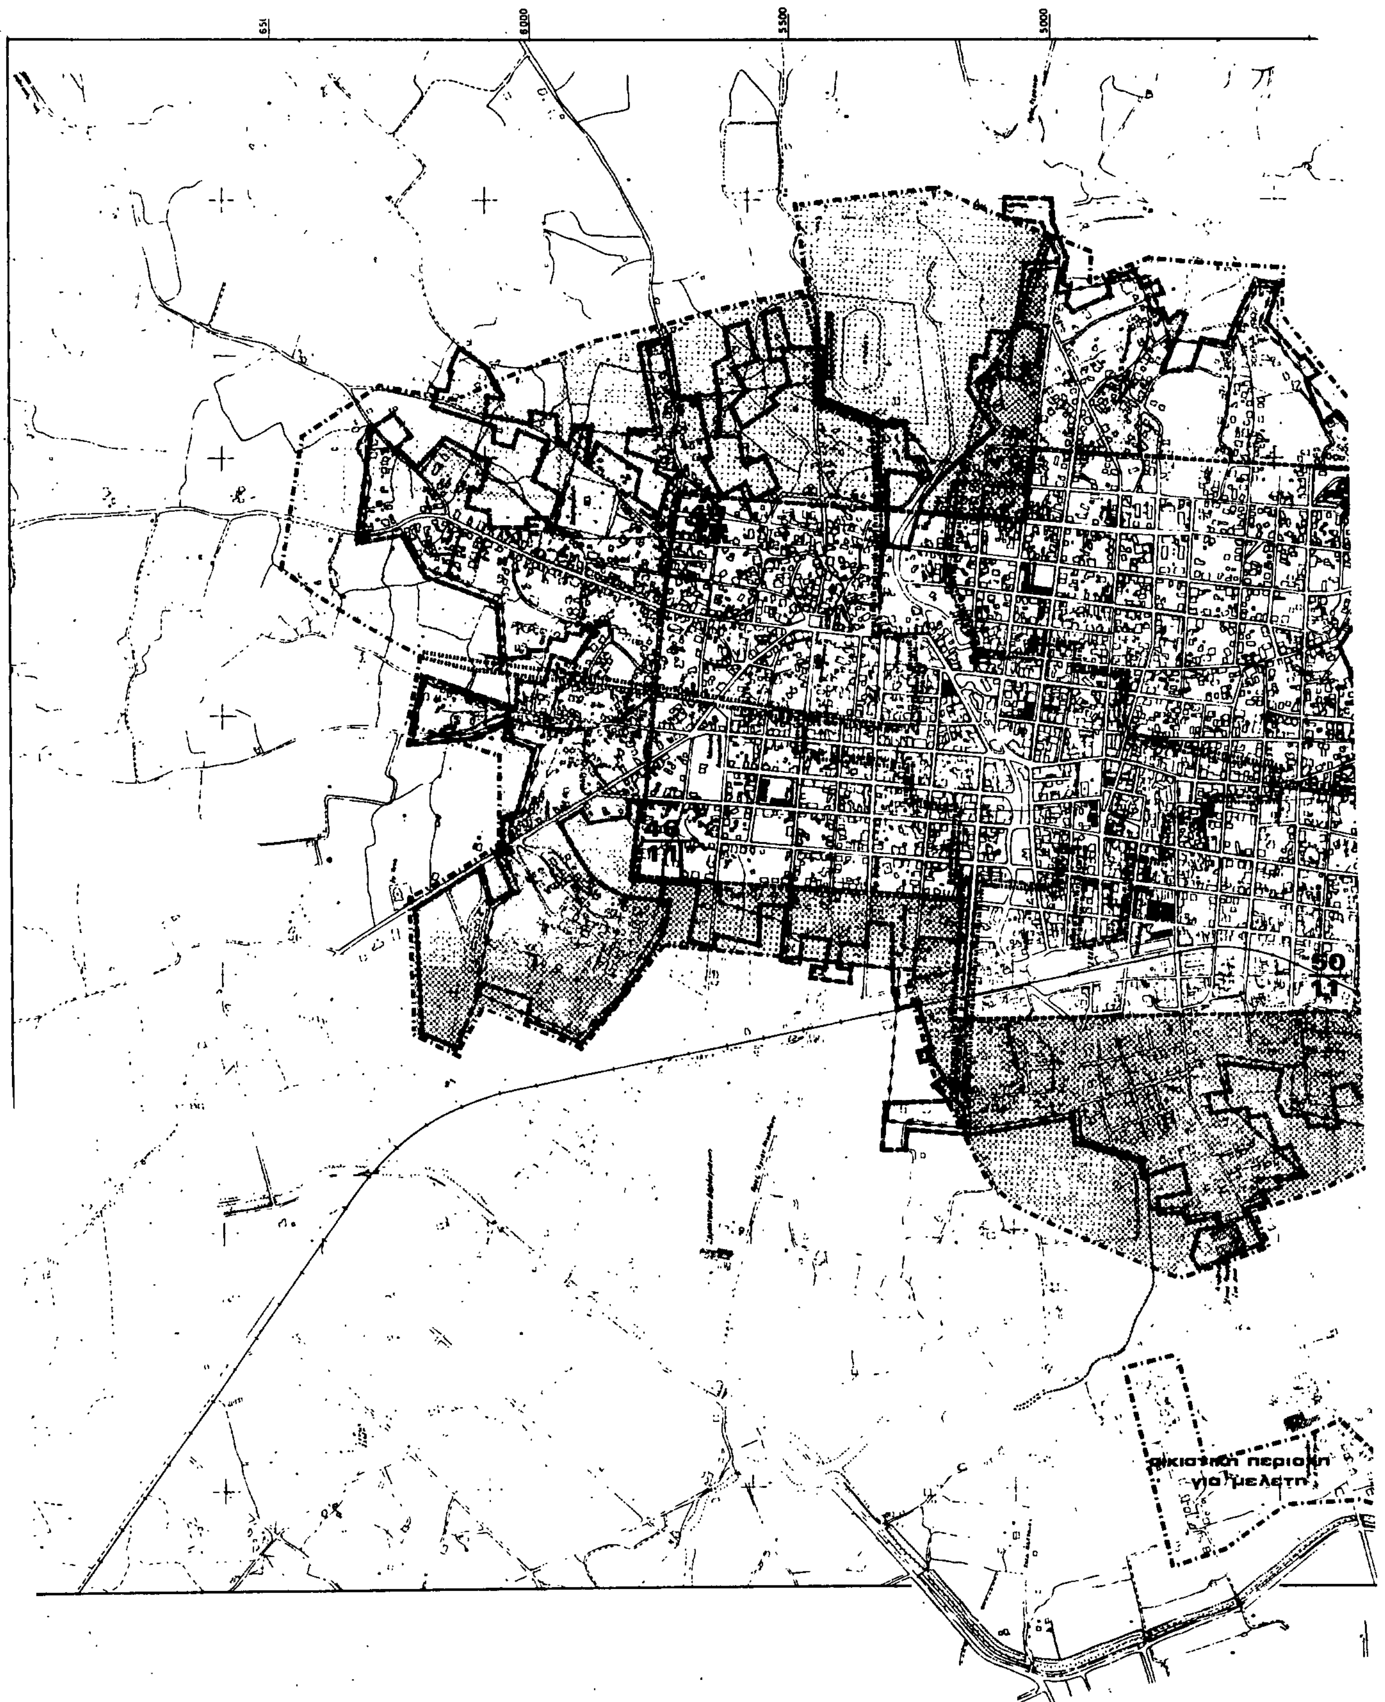
(1) $d = \sigma/(\kappa+u+\sigma) X 10^3$

(2) $c = \varepsilon X d X \lambda$

Πηγές: Προδιαγραφές τρόπου σύνταξης


7000
6500
οικιστικη περιοχη
για μελετη
ΒΚ


ΥΠΟΥΡΓΕΙΟ
ΠΕΡΙΒΑΛΛΟΝΤΟΣ · ΧΩΡΟΤΑΞΙΑΣ & ΔΗΜΟΣΙΩΝ ΕΡΓΩΝ
Όριο ΓΠΣ
Ορια Δημων και Κοινοτητων
Municipality and community limits
Ορια ΖΟΕ
Urban development control zone limits
Ορια σχεδιου πολης 1987
Town-plan boundaries 1987
Ορια εγκεκριμμενου σχεδιου 1982
Town-plan limits 1982
Ορια οικισμου προ του '23
Limits of pre-1923 settlements
Ορια συνοικιας
District limits
Ορια γειτονιας
Neighborhood limits
Γενικη κατοικια
Second home
Γενικη κατοικια
Mixed residential
Γενικη παραθεριστικη κατοικια
Mixed second home
Κεντρικες λειτουργιες πολης
Central services
Τοπικο κεντρο συνοικιας - γειτονιας
Εκπαιδευση
Education
Νηπιαγωγειο
Nursery
Δημοτικο
Primary
Γυμνασιο
Junior secondary
Λυκειο
Senior secondary
Μεταλυκειακα κεντρα
Post lyceum educational centers
Μεση επαγγελματικη σχολη
Elementary vocational training school
Περιθαλψη
Health
Αγροτικο κτηνιατρειο
Rural veterinary
Γενικο νοσοκομειο (Νομαρχιακο)
General hospital prefectural level
Προνοια
Welfare
Παιδικος σταθμος
Infant schoo
Αθλητισμος
Sports
Γηπεδα
Playing fields
Κολυμβητηριο
Swimming pool
Γυμναστηριο
Gymnasium
Πολιτιστικες λειτουργιες
Cultural services
Βιομηχανια οχλουσα
Industry obnoxious
Βιομηχανια μη οχλουσα
Industry acceptable
Βιοτεχνια
Manufacturing
Χονδρεμποριο
Wholesale
Αποθηκες-Ψυγεια
Warehouses-refrigeration plants
Λαχαναγορα
Wegetable market
Κρεαταγορα
Meat-market
Γεωργικη γη
Agricultural land
Περιαστικο πρασινο
Green area outside city limits
Τουρισμος - Αναψυχη
Tourism - Recreation
Αστικο πρασινο - Ελευθεροι χωροι
Green area open space
Ιδιαιτερες χρησεις
Special uses
Νεκροταφεια
Cemeteries
Χωροι σταθμευσης εκτος οδου κλπ
Parking spaces
Αρτηρια
Arterial street
Συλλεκτηρια
Collector street
Σιδηροδρομικη γραμμη
Railway
Εγκαταστασεις μαζικων μεταφορων
Public transport installations
Σιδηροδρομικος σταθμος
Railway station
Σταθμος λεωφορειων
Bus station
Σταθμος φορτηγων
Truck station
Ελικοδρομιο
Heliport
BK
Βιολογικος Καθαρισμος
ΓΕΝΙΚΟ ΠΟΛΕΟΔΟΜΙΚΟ ΣΧΕΔΙΟ
ΔΙΑΝΟΜΗ ΠΙΝΑΚΙΔΩΝ
6260.6
6261.5
6261.6
6260.8
6261.7
6261.8
6270.2
6271.2
ΠΟΛΕΟΔΟΜΙΚΗ ΟΡΓΑΝΩΣΗ - ΛΕΙΤΟΥΡΓΕΙΕΣ
ΧΑΡΤΗΣ
Π-1.2.
Π-1.3.2.
ΠΟΛΕΟΔΟΜΙΚΕΣ ΕΝΟΤΗΤΕΣ/ΓΕΙΤΟΝΙΕΣ
ΧΡΗΣΕΙΣ ΓΗΣ ΟΙΚΙΣΜΟΥ - Ζ.Ο.Ε.
ΚΛΙΜΑΚΑ
1:5.000
ΑΜΑΛΙΑΔΑ
ΜΑΙΟΣ 1984
ΝΟΜΟΣ ΗΛΕΙΑΣ


6.000
5.500
5.000
οικιστική περιοχή
για μελέτη

ΥΠΟΥΡΓΕΙΟ



Ορια Δημων και Κοινοτητων
Municipality and community limits

Ορια εγκεκριμμενου σχεδιου πολης 1982
Town-plan limits 1982

Ορια οικισμου προ του' 23
Limits of pre-1923 settlement

Ορια "πραγματικης πολης" 1982
Development area limits 1982

Ορια σχεδιου πολης 1987
Town-plan boundaries 1987

Ορια συνοικιας
District limits

Ορια γειτονιας
Neighborhood limits

Περιοχη επεκτασεων
Expansion area

Ορια πυκνοδομημενης περιοχης εκτος σχεδιου 1982 (συμπιπτουν με τα ορια της πραγματικης πολης)
Outside town plan 1982 high density built-up area

Ορια πολεοδομικων ενοτητων - γειτονιων
Urban unit limits

1 Μικτη πυκνοτητα (κατ/Ηα) κατα πολεοδομικη ενοτητα
Brutto density per urban-unit

2 Μεσος Συντελεστης Δομησης κατα πολεοδομικη ενοτητα
Average plot-ratio per urban-unit

ΥΠΟΥΡΓΕΙΟ

ΣΥΝΟΔΕΥΕΙ ΤΗΝ ΥΠ' ΑΡΙΘ Γ.80439/85

ΠΕΡΙ Εγκρισεως γεν. πολεοδομικου σχεδιου (Γ.Π.Σ.) Αμαλιαδος (ν. Ηλειας).

ΑΘΗΝΑ 27 Νοεμβριου 1985

Η ΔΙΕΥΘΥΝΤΡΙΑ

ΒΑΣ. ΓΡΥΠΠΗ

ΓΕΝΙΚΟ ΠΟΛΕΟΔΟΜΙΚΟ ΣΧΕΔΙΟ

ΗΜΕΡΟΜΗΝΙΑ ΦΩΤΟΛΗΨΙΑΣ

ΔΙΑΝΟΜΗ ΠΙΝΑΚΙΔΩΝ

6260.6 | 6261.5 | 6261.6
6260.8 | 6261.7 | 6261.8
6270.2 | 6771.1 | 6271.2

ΟΜΑΔΑ ΜΕΛΕΤΗΣ

ΟΡΕΣΤΙΔΗΣ ΣΤΑΥΡΟΣ

ΑΘΑΝΑΣΟΠΟΥΛΟΣ-ΡΕΤΣΙΝΑΣ ΛΑΜΠΗΣ

ΛΑΖΑΡΙΔΗΣ ΚΩΣΤΑΣ

ΖΑΚΚΑΣ ΜΙΛΤΙΑΔΗΣ

ΚΩΣΤΑΣ

ΠΟΛΕΟΔΟΜΙΚΗ ΟΡΓΑΝΩΣΗ - ΛΕΙΤΟΥΡΓΕΙΕΣ

Π-1.4
Π-1.5

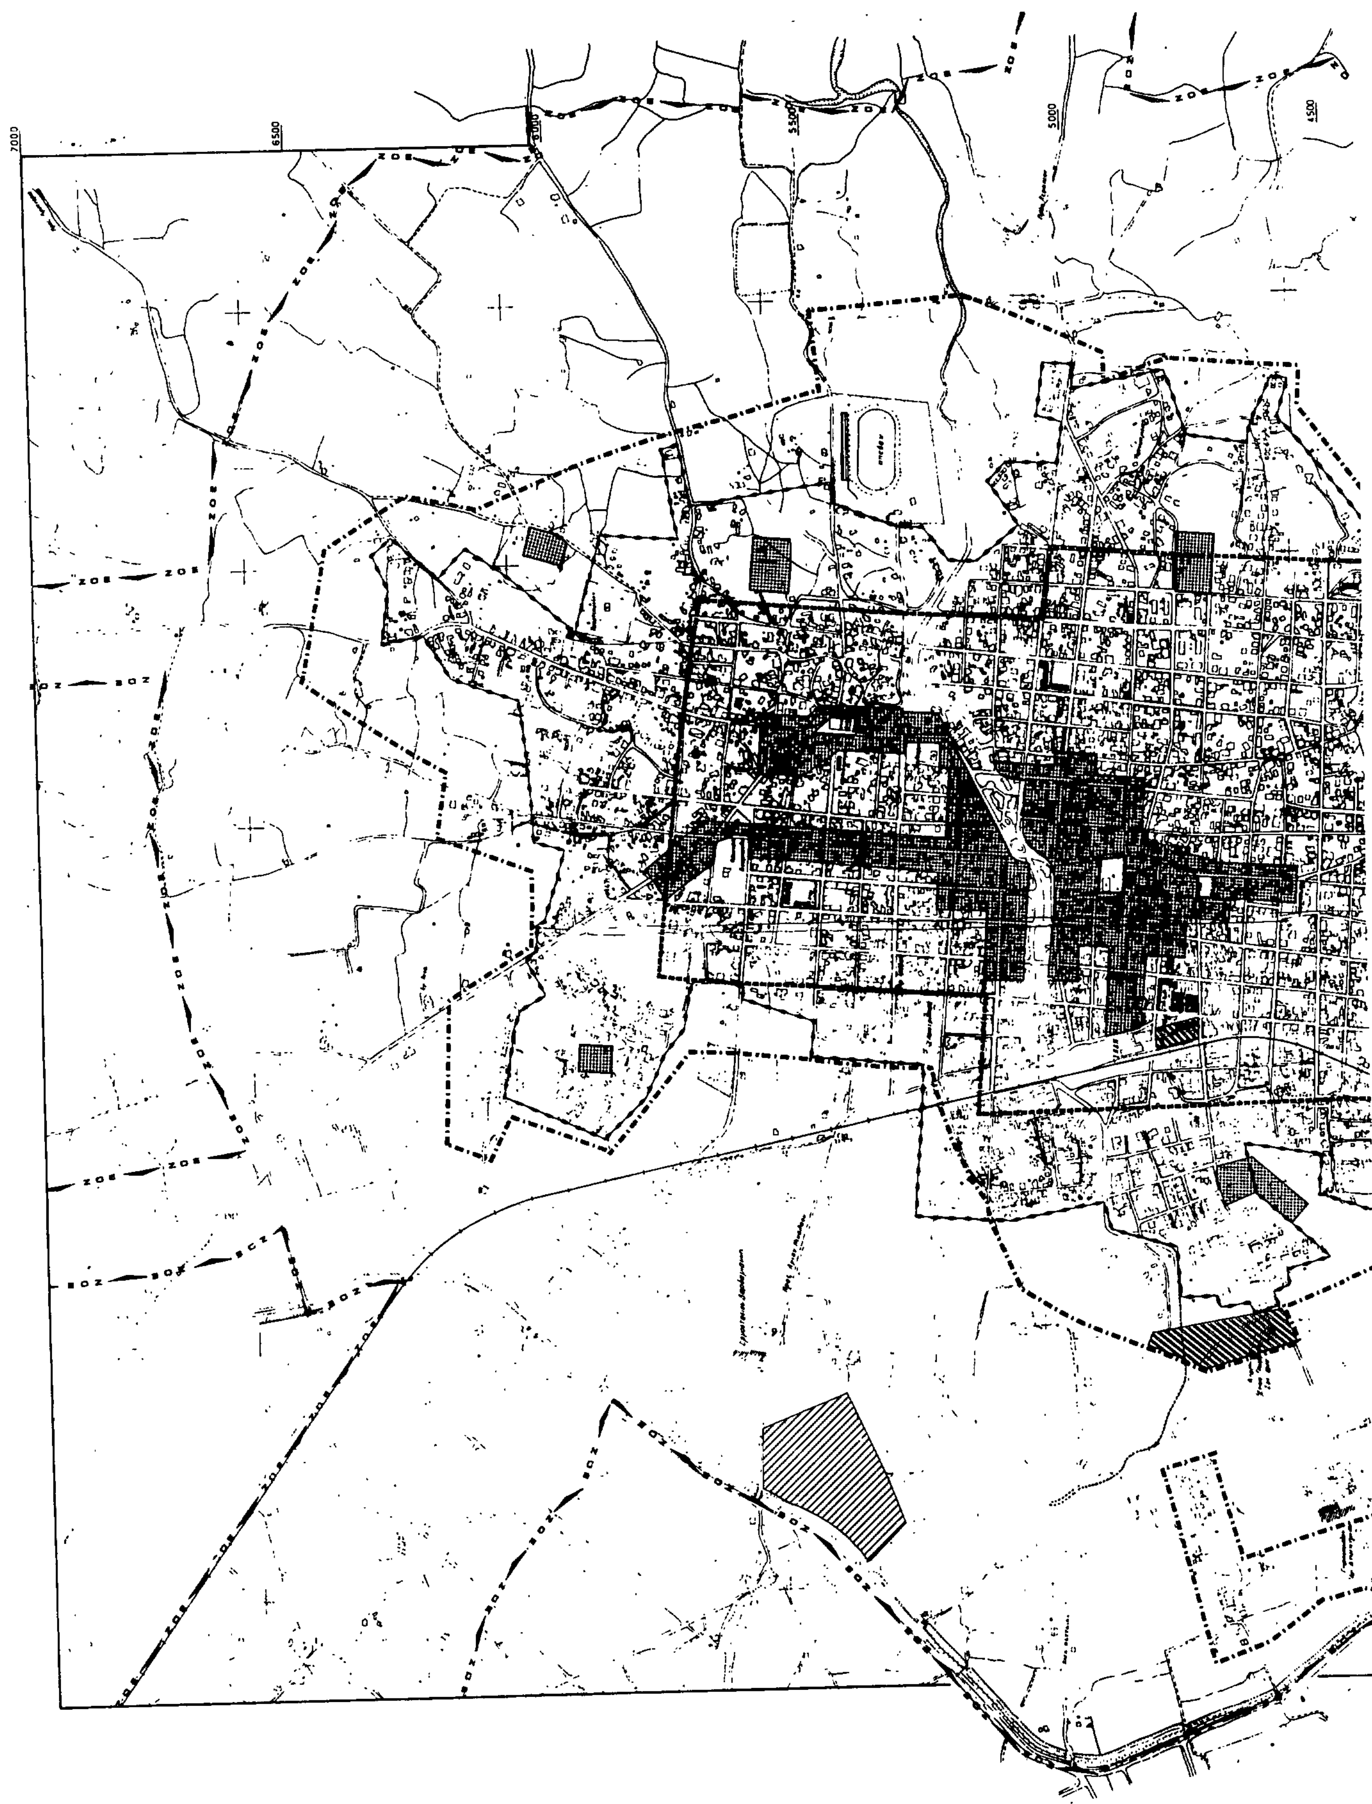
ΕΠΕΚΤΑΣΗ ΣΧΕΔΙΟΥ ΠΟΛΗΣ
ΠΥΚΝΟΤΗΤΕΣ ΚΑΙ ΣΥΝΤ. ΔΟΜΗΣΗΣ

ΚΛΙΜΑΚΑ 1:5,000

ΑΜΑΛΙΑΔΑ

ΜΑΙΟΣ 1984

ΝΟΜΟΣ ΗΛΕΙΑΣ


6500
5500
5000
4500



Ορια Δημων και Κοινοτητων
Municipality and community limits

Ορια σχεδιου πολης 1987
Town-plan boundaries 1987

Ορια εγκεκριμμενου σχεδιου 1982
Town-plan limits 1982

Ορια οικισμου προ του '23
Limits of pre-1923 settlement

Ορια Ζ.Ο.Ε
Urban development control zone limits

Ζωνες λιανικου εμποριου
Retail zones

Ζωνες χονδρικου εμποριου και αποθηκων
Whole sale and warehouses

Ζωνες-παρκα βιοτεχνιας
Manufacturing parks

ΥΠΟΥΡΓΕΙΟ
ΠΕΡΙΒΑΛΛΟΝΤΟΣ ΧΩΡΟΤΑΞΙΑΣ & ΔΗΜ. ΕΡΓΩΝ
Γ 80439/85
ΠΕΡΙ Εγκρισης γεν. πολεοδομικου σχεδιου (Γ.Π.Σ.) Αμαλιαδος (ν. Ηλειας)
ΑΘΗΝΑ 27 Νοεμβριου 1985
Η ΔΙΕΥΘΥΝΤΡΙΑ
ΒΑΣ. ΓΡΥΠΠΗ

ΓΕΝΙΚΟ ΠΟΛΕΟΔΟΜΙΚΟ ΣΧΕΔΙΟ

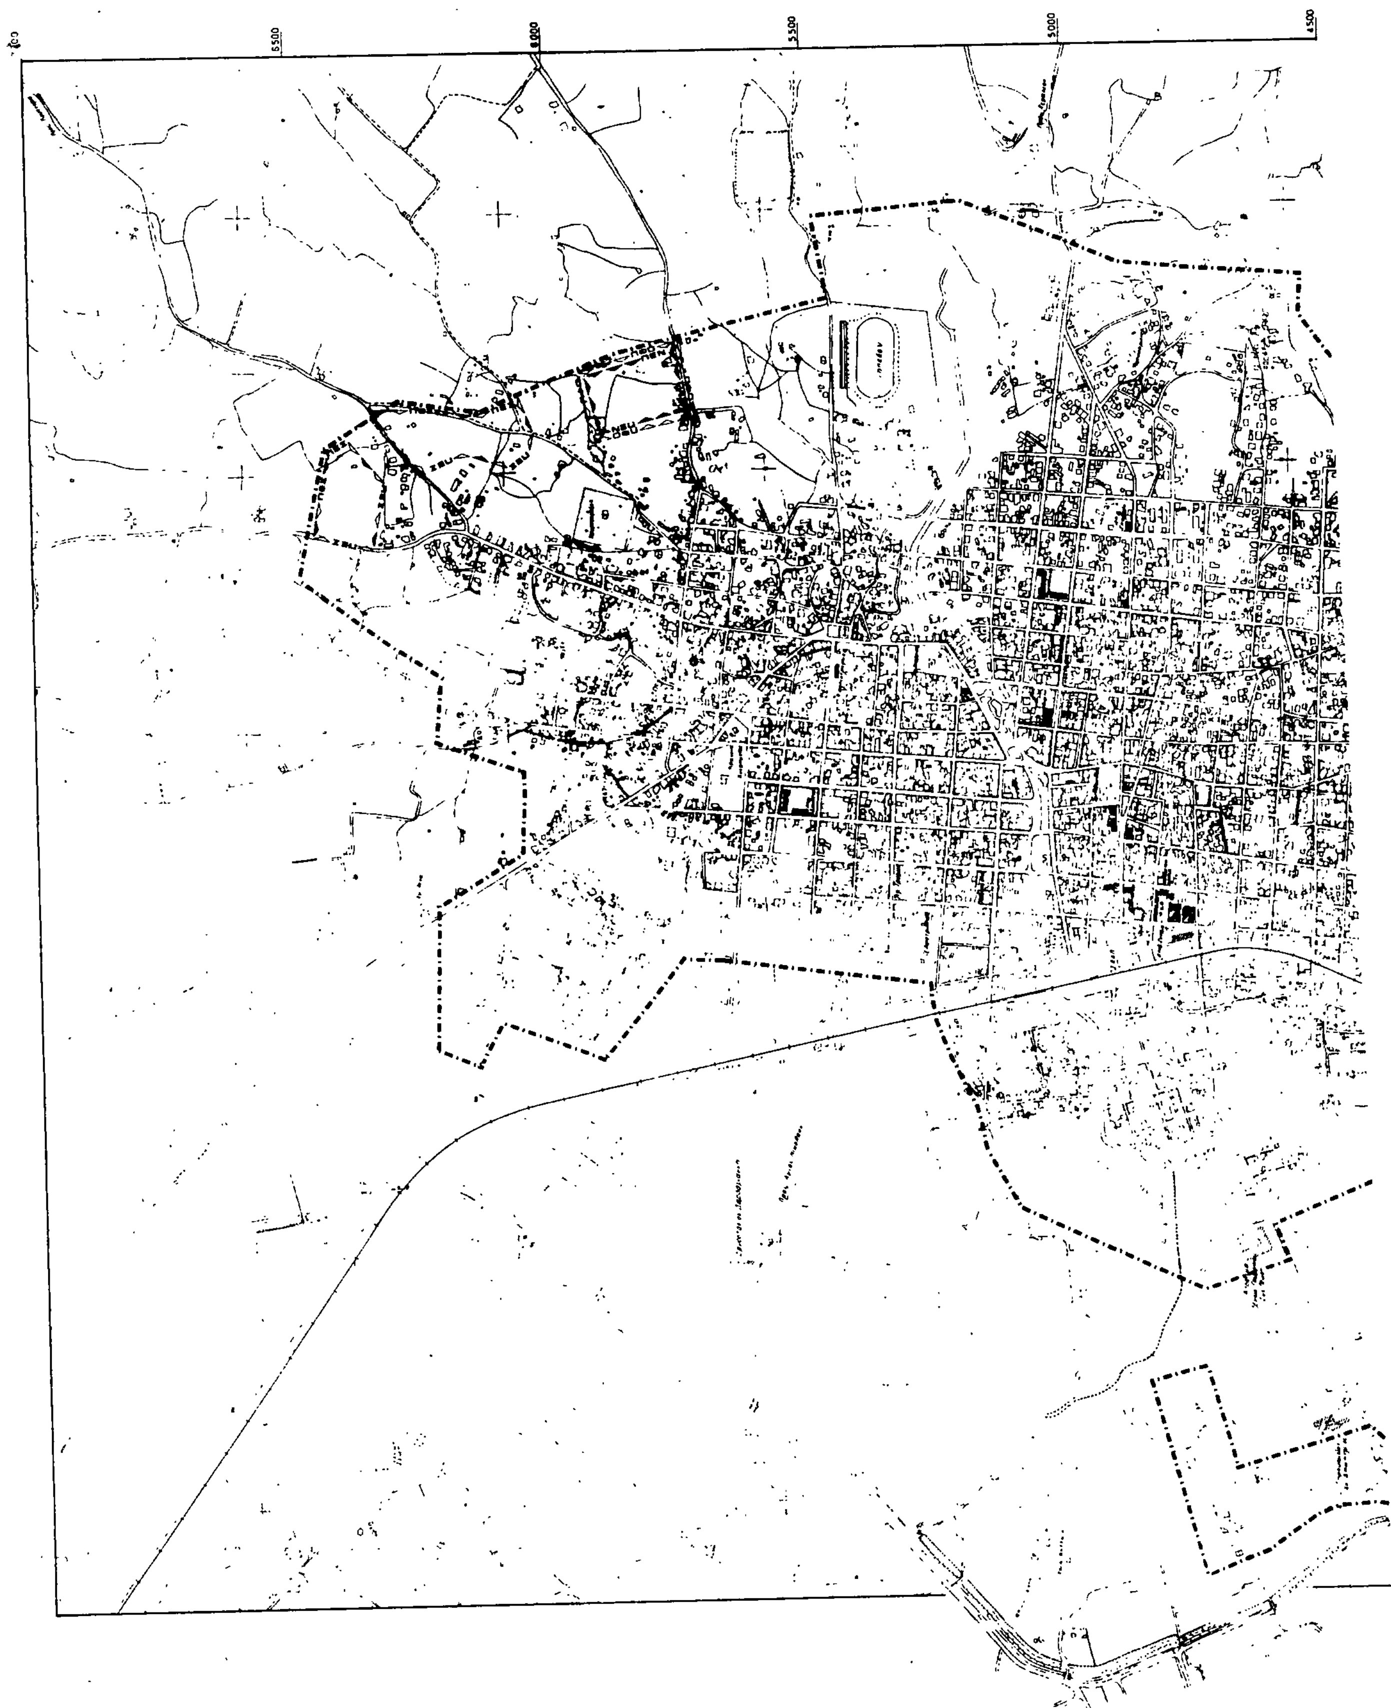
ΔΙΑΝΟΜΗ ΠΙΝΑΚΙΔΩΝ

6260.6 6261.5 6261.6
6260.8 6261.7 6261.8
6270.2 6271.1 6271.2

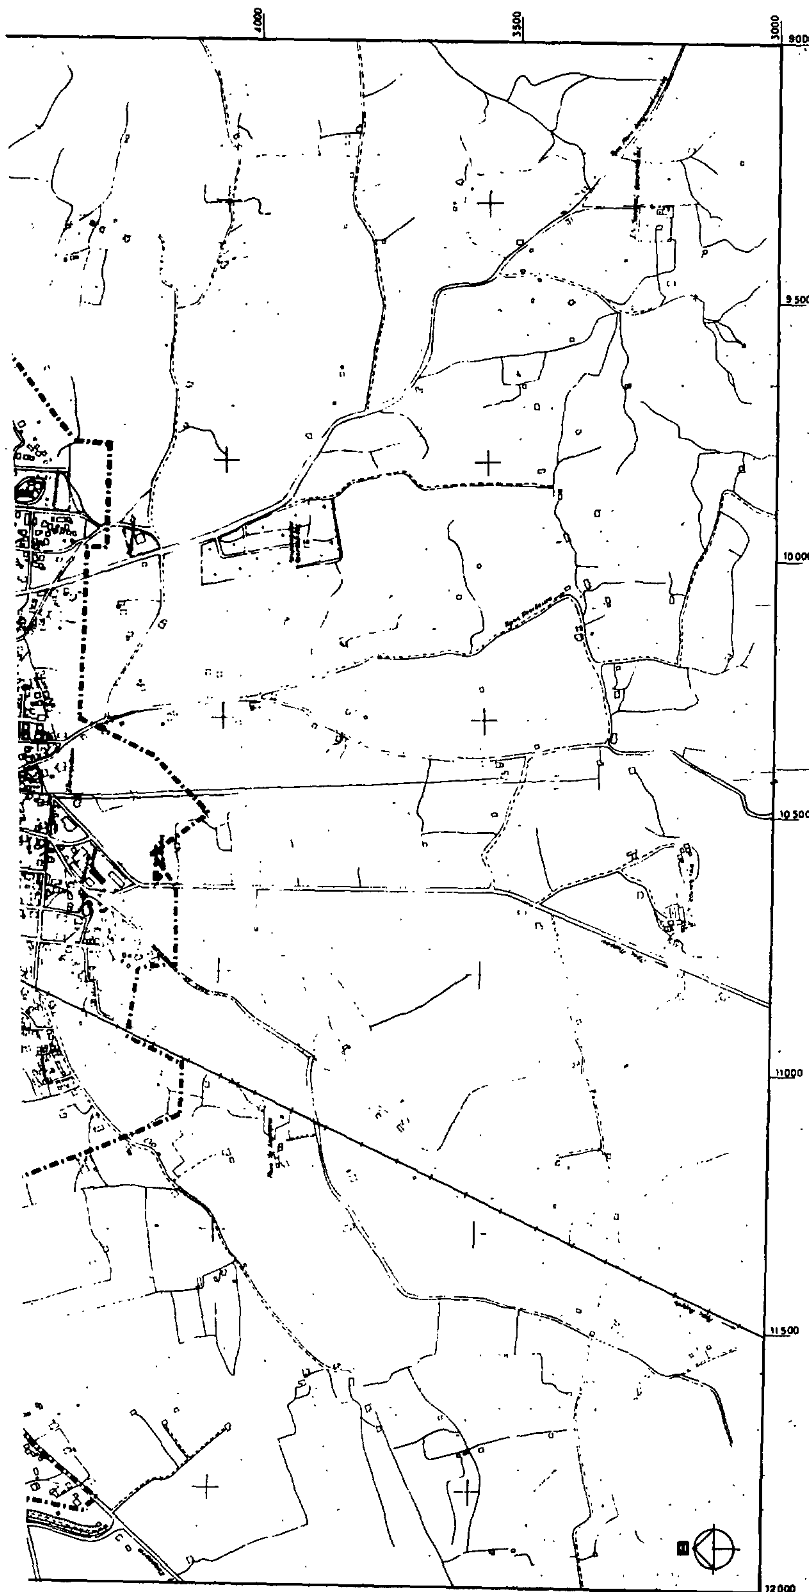
ΖΑΚΚΑΣ ΜΙΛΤΙΑΔΗΣ
ΚΑΡΑΝΤΩΝΗ ΜΑΡΑΓΚΟΥ
ΣΠΑΘΟΠΟΥΛΟΣ ΓΕΩΡΓΙΟΣ
ΔΕΛΗΓΙΑΝΝΗΣ ΚΩΣΤΑΣ

ΠΟΛΕΟΔΟΜΙΚΗ ΟΡΓΑΝΩΣΗ - ΛΕΙΤΟΥΡΓΙΕΣ

Π-1.6.1	ΝΕΕΣ ΑΝΑΠΤΥΞΙΑΚΕΣ ΖΩΝΕΣ (ΟΙΚΙΣΜΟΣ ΖΟΕ)
ΚΛΙΜΑΚΑ 1:5,000	ΑΜΑΛΙΑΔΑ
ΜΑΙΟΣ 1984	ΝΟΜΟΣ ΗΛΕΙΑΣ



ΥΠΟΥΡΓΕΙΟ



Ορια Δημων και κοινοτητων
Municipality and community limits

Οριο σχεδιου πολης 1987
Town - plan boundaries 1987

Ζωνη νεων προγραμματων παροχης ετοιμου σπιτιου
Vergine house development project

Ζωνη παροχης φθηνου οικοπεδου
Low cost subsidized land

Ζωνη προγραμματων κατοικιας με απλη οικονομικη ενισχυση
Residential land for subsidized housing

ΥΠΟΥΡΓΕΙΟ

Γ.80459/85.

Εγκρισης γεν. πολεοδομικου σχεδιου (Γ.Π.Σ.) Αμαλιαδος (ν. Ηλειας).

27 Νοεμβριου 1985

Η ΔΙΕΥΘΥΝΤΡΙΑ

ΒΑΣ. ΓΡΥΠΠΗ

ΓΕΝΙΚΟ ΠΟΛΕΟΔΟΜΙΚΟ ΣΧΕΔΙΟ

ΔΙΑΝΟΜΗ ΠΙΝΑΚΙΔΩΝ

6260.6 6261.5 6261.6
6260.8 6261.7 6261.8
6270.2 6271.1 6271.2

ΟΡΕΣΤΙΔΗΣ ΣΤΑΥΡΟΣ

ΑΘΑΝΑΣΟΠΟΥΛΟΣ ΡΕΤΣΙΝΑΣ

ΛΑΖΑΡΙΔΗΣ ΚΩΣΤΑΣ

ΗΛΙΟΠΟΥΛΟΣ ΣΠΥΡΟΣ

ΠΑΠΑΓΙΑΝΝΑΚΗΣ

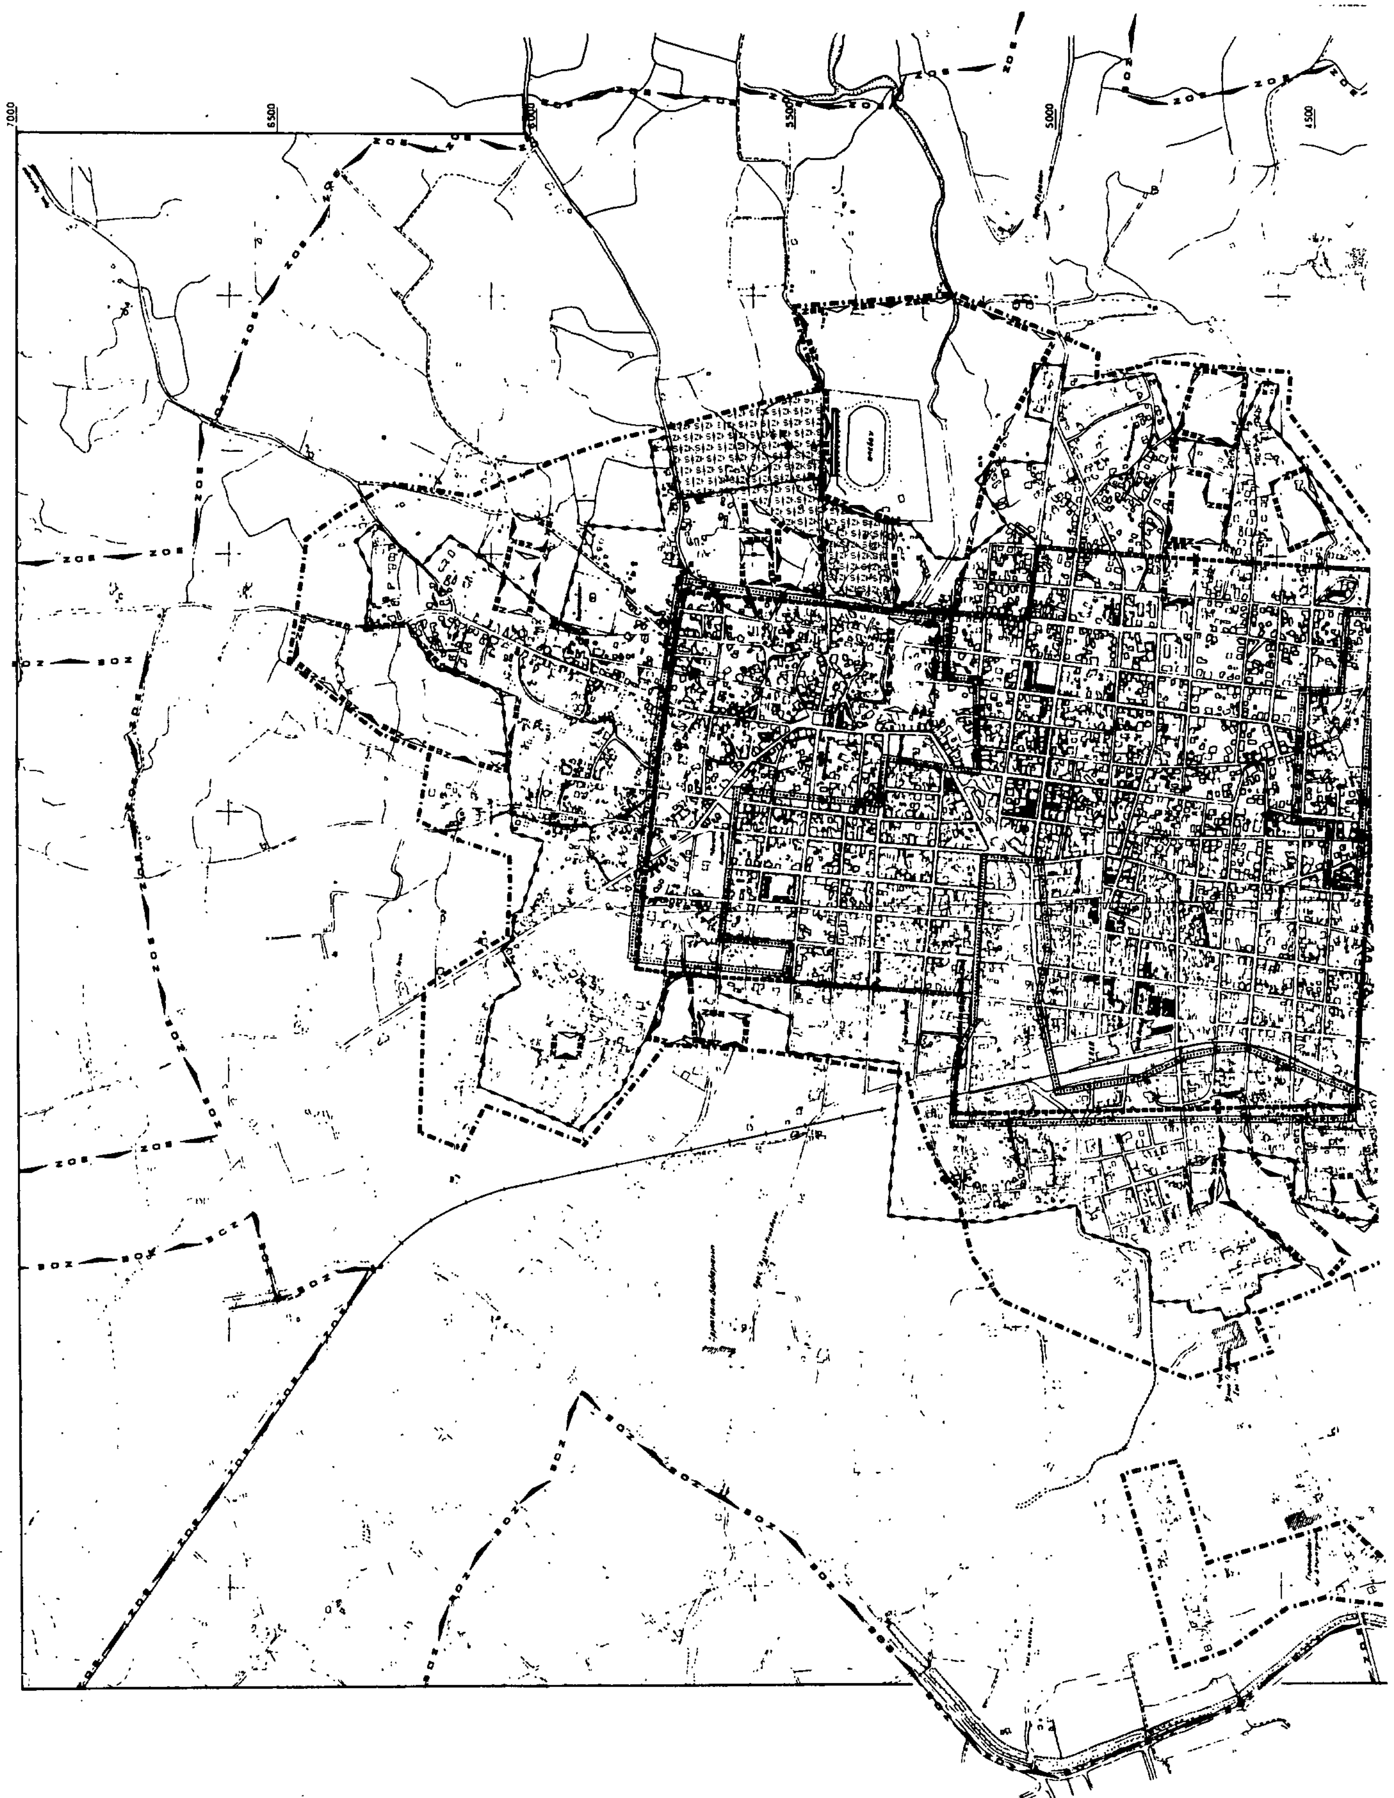
ΖΑΚΚΑΣ ΜΙΛΤΙΑΔΗΣ

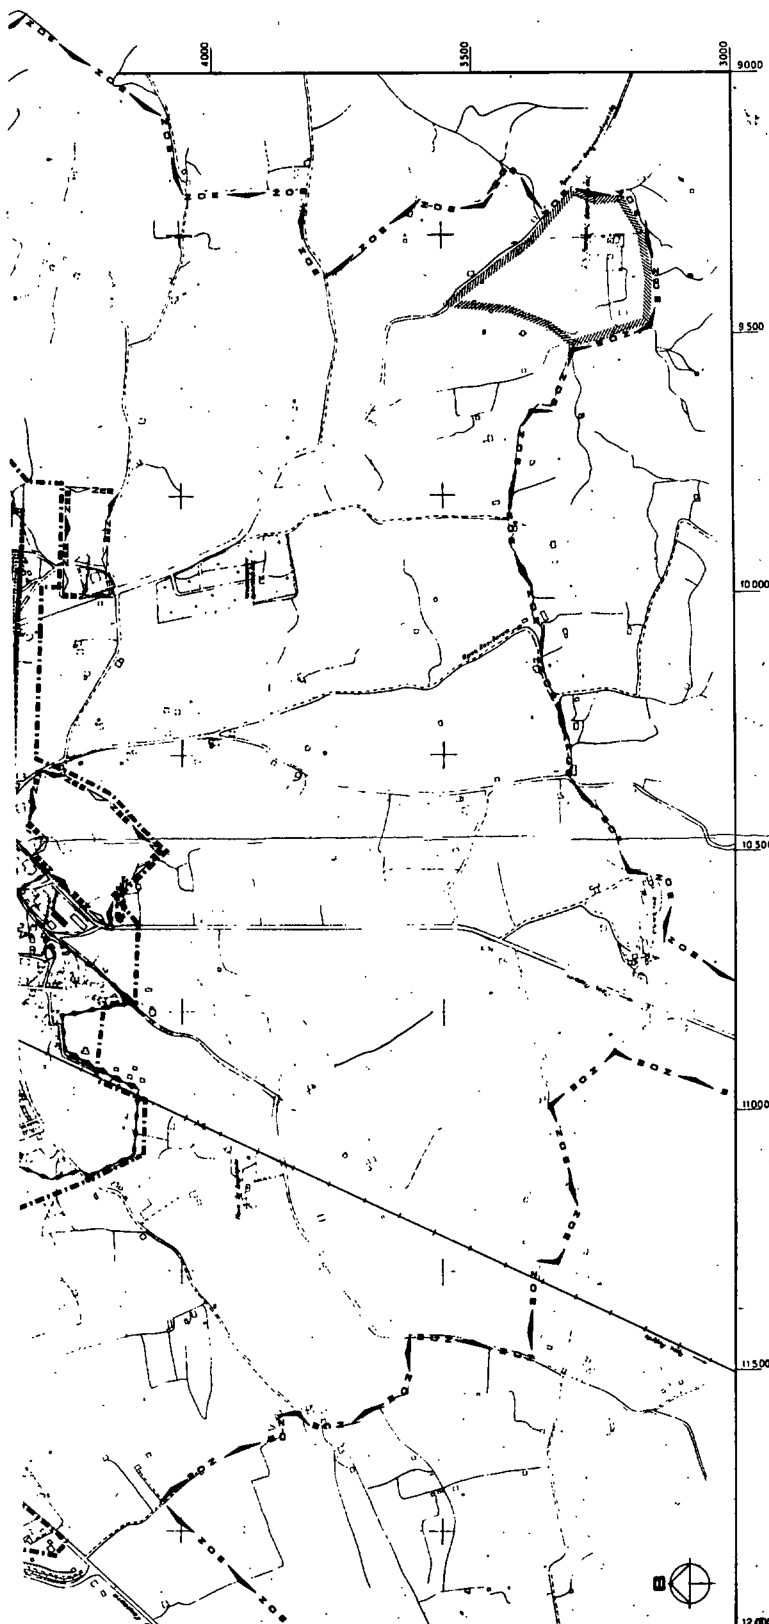
ΚΑΡΑΝΤΩΝΗ

ΚΩΣΤΑΣ

ΠΟΛΕΟΔΟΜΙΚΗ ΟΡΓΑΝΩΣΗ - ΛΕΙΤΟΥΡΓΙΕΣ

ΧΑΡΤΗΣ	
Π-1.6.2	ΖΩΝΕΣ ΟΡΓΑΝΩΜΕΝΗΣ ΑΝΑΠΤΥΞΗΣ - ΕΞΥΓΙΑΝΣΗΣ ΚΑΤΟΙΚΙΑΣ (ΟΙΚΙΣΜΟΣ)
ΚΛΙΜΑΚΑ 1:5.000	ΑΜΑΛΙΑΔΑ
ΜΑΙΟΣ 1984	ΝΟΜΟΣ ΗΛΕΙΑΣ


7000
6500
6000
5500
5000
4500



ΥΠΟΥΡΓΕΙΟ

Ορια σχεδιου πολης 1987
Town plan boundaries

Ορια Δημων και Κοινοτητων
Municipality and community limits

Ορια εγκεκριμμενου σχεδιου 1982
Town plan limits 1982

Ορια οικισμου προ του' 23
Limits of pre-1923 settlement

Ορια ζωνης οικιστικου ελεγχου
Urban development control zone limits

Ζωνες κοινωνικου συντελεστη
Specially enhanced plot-ratio for specified target groups

Ζωνες ειδικης οικονομικης ενισχυσης
Special financial incentive zones

Ζωνες αλλων ειδικων κινητρων
Other special incentive zones

Ορια περιοχης αναπλασης
Renewal-area limits

Ορια περιοχης περιβαλλοντικης εξυγιανσης-αναβαθμισης
Area of environmental improvement

ΥΠΟΥΡΓΕΙΟ

Γ.80439/85
Εγκρισης γεν. πολεοδομικου σχεδιου (Γ.Π.Σ.) Αμαλιαδος (ν. Ηλειας)

27 Νοεμβρη 1985
Η
ΔΙΕΥΘΥΝΤΡΙΑ

ΒΑΣ. ΓΡΥΛΛΗ

ΓΕΝΙΚΟ ΠΟΛΕΟΔΟΜΙΚΟ ΣΧΕΔΙΟ

ΚΕΝΤΡΟΝ Φ.Χ. 1:100000

ΗΜΕΡΟΜΗΝΙΑ ΦΩΤΟΛΗΨΙΑΣ

ΔΙΑΝΟΜΗ ΠΙΝΑΚΙΔΩΝ

6260.6 6261.5 6261.6
6260.8 6261.7 6261.8
6270.2 6271.1 6271.2

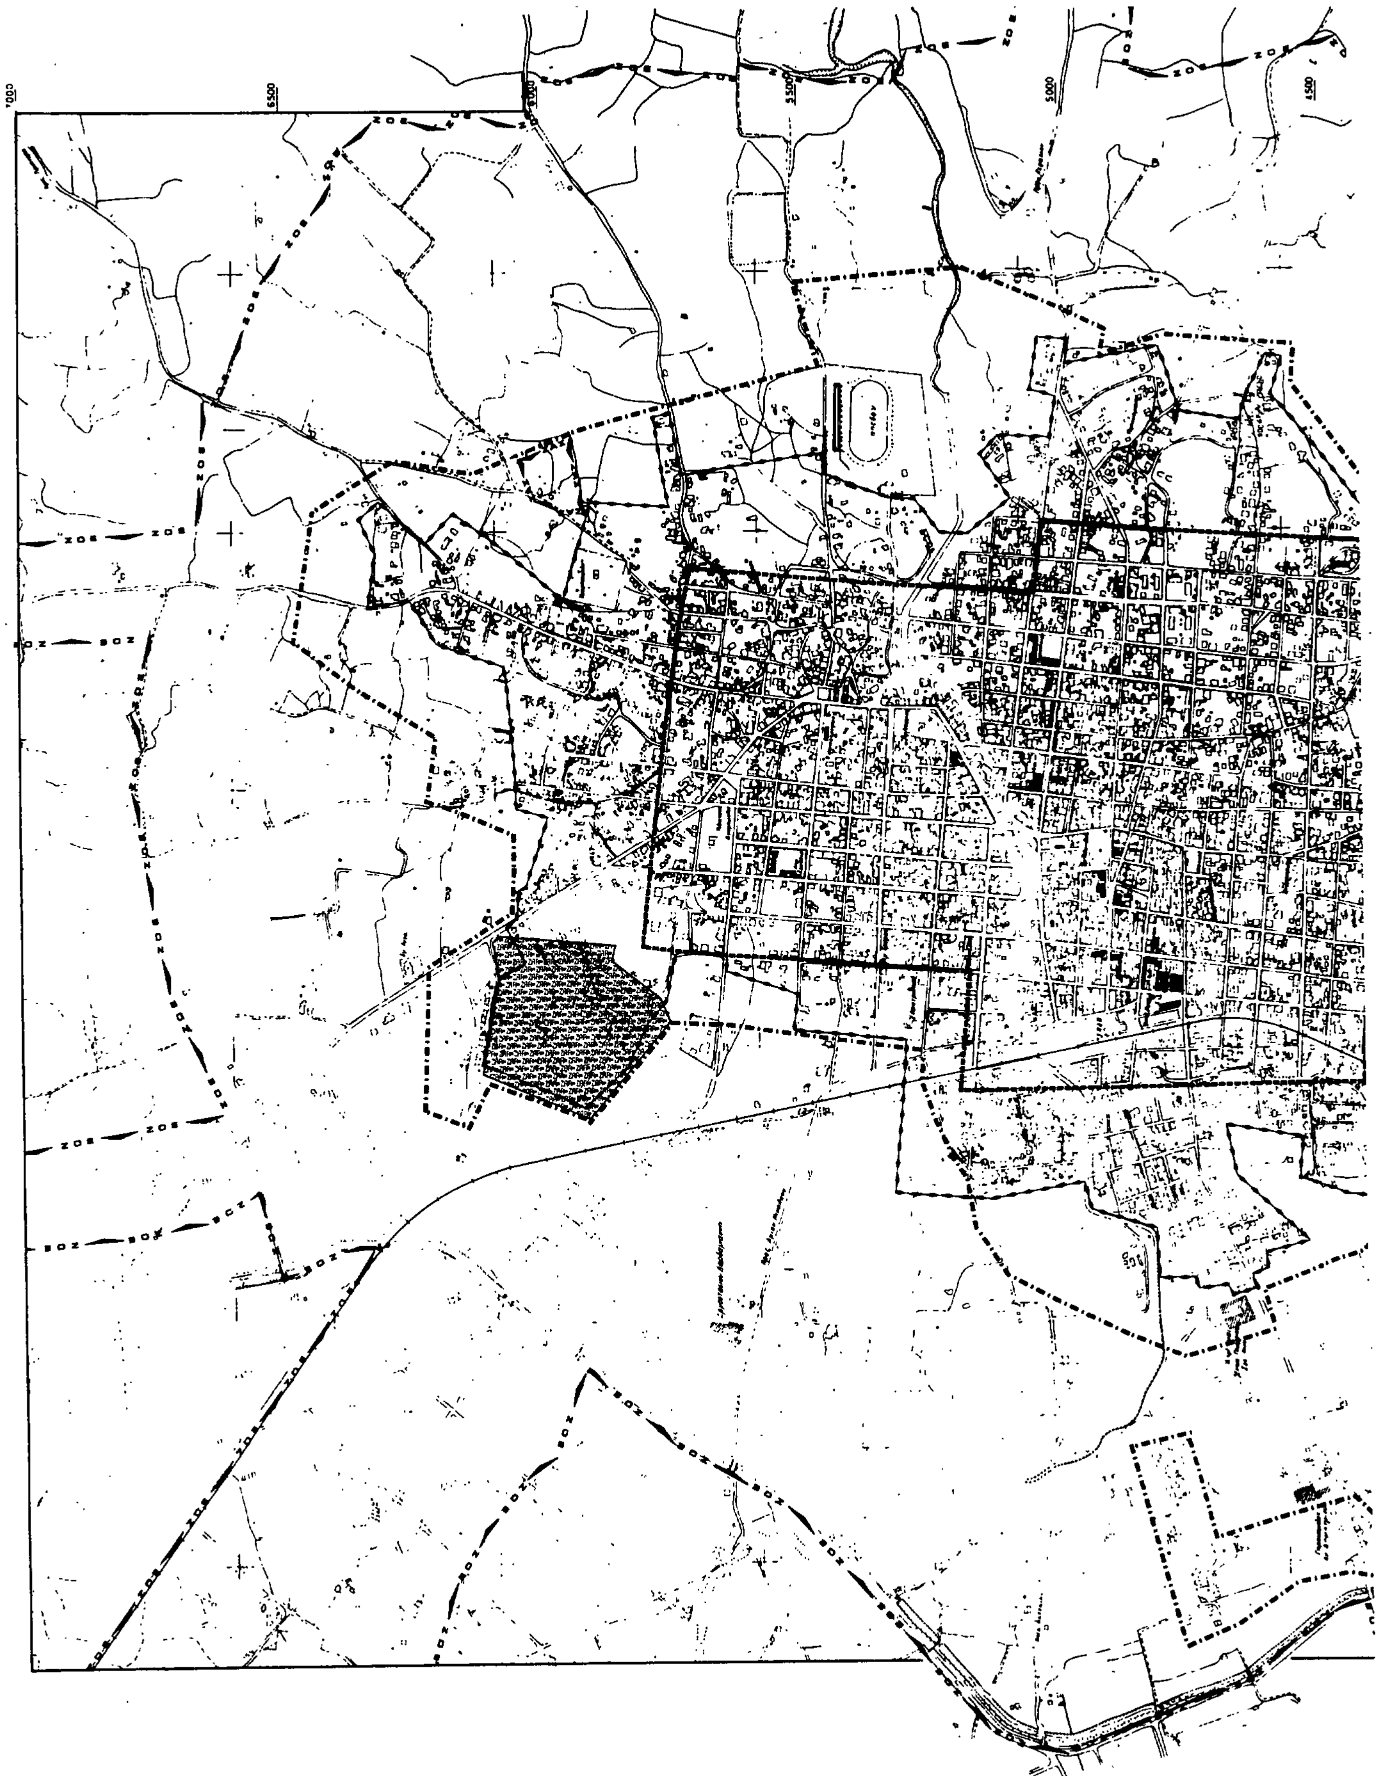
ΟΜΑΔΑ ΜΕΛΕΤΗΣ
ΟΡΕΣΤΙΑΔΗΣ ΣΤΑΥΡΟΣ
ΑΘΑΝΑΣΟΠΟΥΛΟΣ ΡΕΤΣΙΝΑΣ
ΛΑΖΑΡΙΔΗΣ ΚΩΣΤΑΣ
ΗΛΙΟΠΟΥΛΟΣ ΣΠΥΡΟΣ
ΠΑΠΑΓΙΑΝΝΑΚΗΣ
ΔΑΚΑ ΑΘΑΝΑΣΟΠΟΥΛΟΥ
ΖΑΚΚΑΣ ΜΙΛΤΙΑΔΗΣ
ΚΑΡΑΝΤΩΝΗ ΜΑΡΑΓΚΟΥ
ΣΤΑΘΟΠΟΥΛΟΣ ΓΕΩΡΓΙΟΣ
ΒΑΣΙΛΕΙΑΔΗΣ ΓΕΩΡΓΙΟΣ
ΑΡΑΜΠΑΤΖΗΣ ΚΩΣΤΑΣ

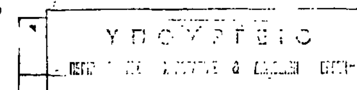
ΠΟΛΕΟΔΟΜΙΚΗ ΟΡΓΑΝΩΣΗ - ΛΕΙΤΟΥΡΓΙΕΣ

Π-1.7

ΖΩΝΕΣ ΟΙΚΟΝΟΜΙΚΩΝ ΚΑΙ ΘΕΣΜΙΚΩΝ ΚΙΝΗΤΡΩΝ (ΟΙΚΙΣΜΟΣ - Ζ.Ο.Ε.)

ΚΛΙΜΑΚΑ 1:5.000	ΑΜΑΛΙΑΔΑ
ΜΑΙΟΣ 1984	ΝΟΜΟΣ ΗΛΕΙΑΣ





Ορια σχεδιου πολης 1987
Town-plan boundaries

Ορια Δημων και Κοινοτητων
Municipality and community limits

Ορια εγκεκριμμενου σχεδιου 1982
Town-plan limits 1982

Ορια οικισμου προ του' 23
Limits of pre-1923 settlement

Ζωνες αστικου αναδασμου
Urban land adjustment zone

Ζωνες αγορας συντελεστη
Zones of transfer development rights

Γ.80439/85
Εγκρισης γεν. πολεοδομικου σχεδιου (ΓΠΣ) Αμαλιαδος (ν. Ηλειας)

27 Νοεμβριου 1985
Η
ΔΙΕΥΘΥΝΤΡΙΑ

ΒΑΣ. ΓΡΥΠΠΗ

ΓΕΝΙΚΟ ΠΟΛΕΟΔΟΜΙΚΟ ΣΧΕΔΙΟ

ΔΙΑΝΟΜΗ ΠΙΝΑΚΙΔΩΝ

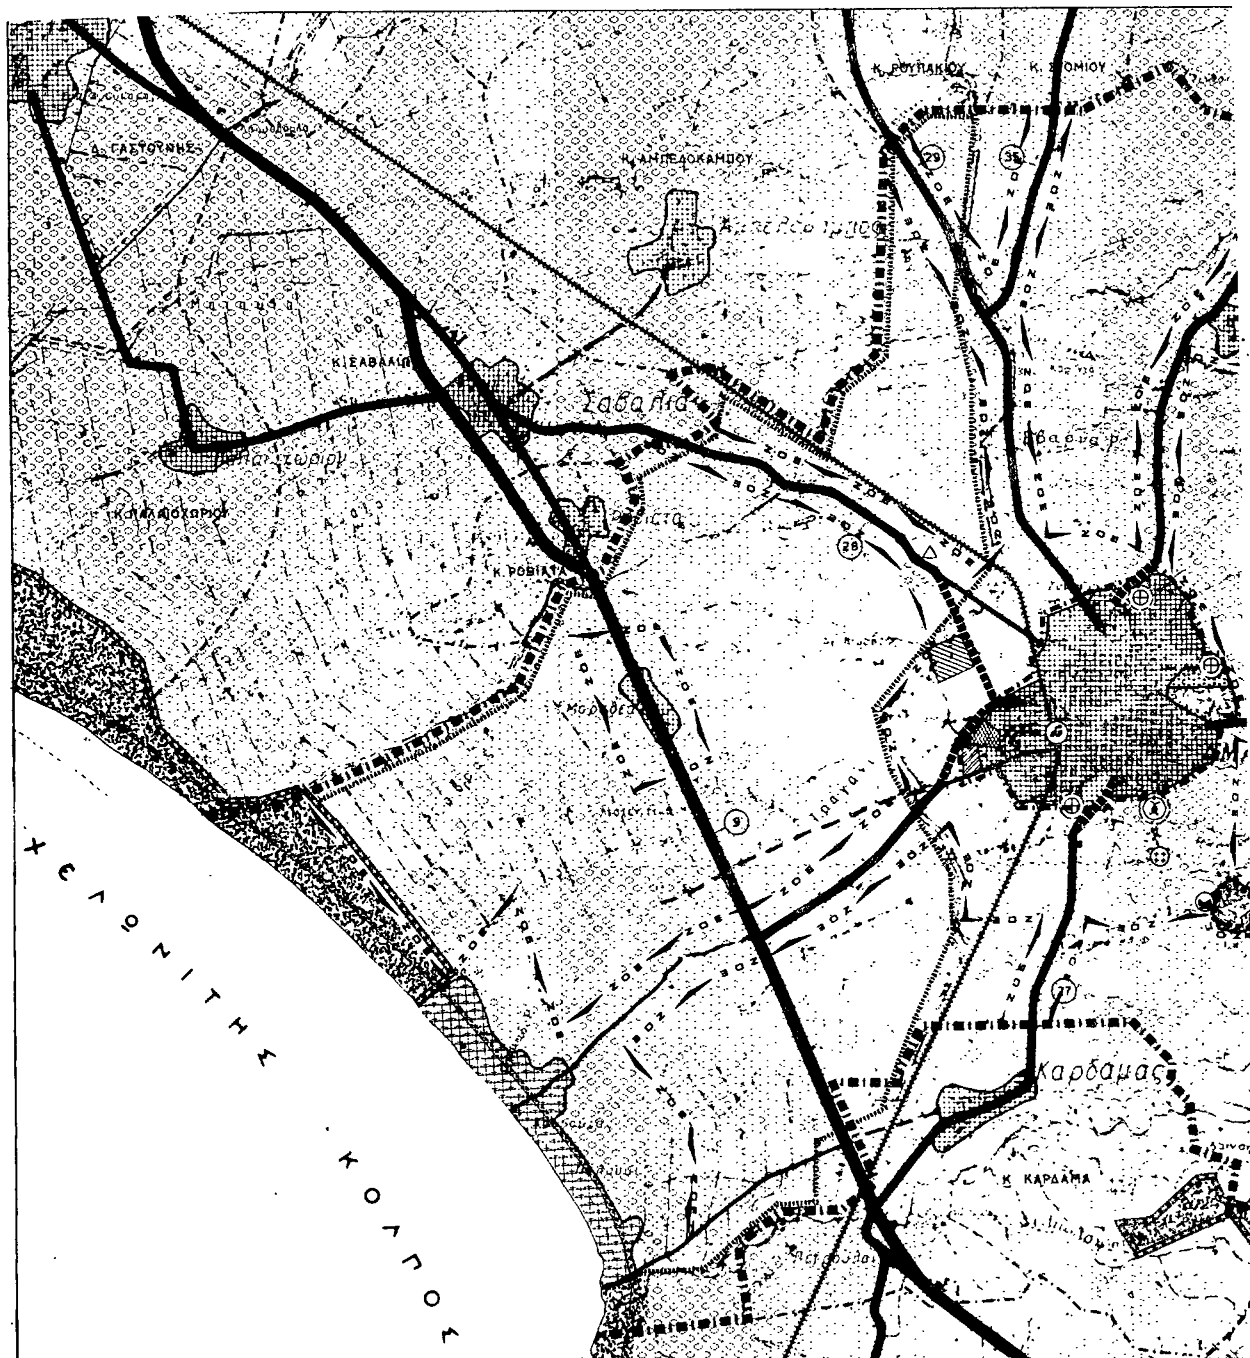
6260.6 | 6261.5 | 6261.6
6260.8 | 6261.7 | 6261.8
6270.2 | 6271.1 | 6271.2

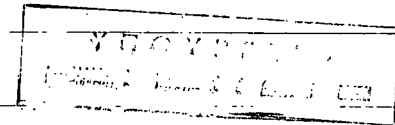
ΠΟΛΕΟΔΟΜΙΚΗ ΟΡΓΑΝΩΣΗ - ΛΕΙΤΟΥΡΓΙΕΣ

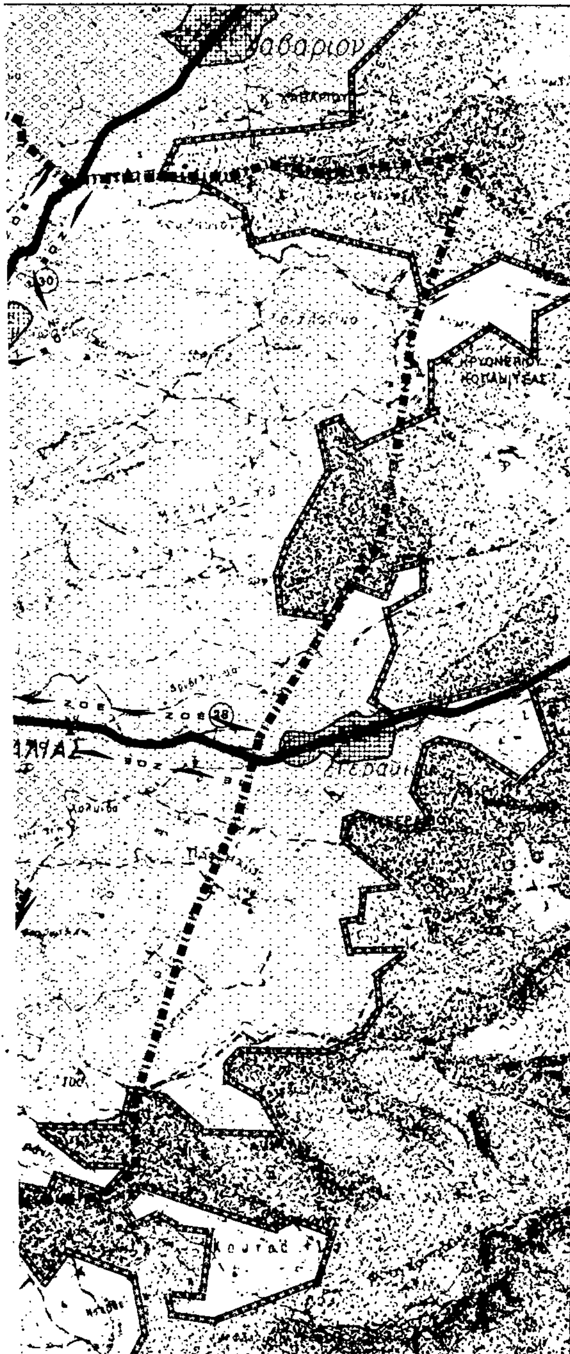
Π-1.8 ΖΩΝΕΣ ΠΟΛΕΟΔΟΜΙΚΩΝ ΜΗΧΑΝΙΣΜΩΝ

ΚΛΙΜΑΚΑ 1:5.000 — ΑΜΑΛΙΑΔΑ

ΜΑΙΟΣ 1984 — ΝΟΜΟΣ ΗΛΕΙΑΣ


Δ. ΓΑΣΤΟΥΝΗΣ
Κ. ΑΜΠΕΛΟΚΑΜΠΟΥ
Σαβαλία
Καρδάμας
Κ. ΚΑΡΔΑΜΑ
ΧΕΛΩΝΙΤΗΣ ΚΟΛΠΟΣ





Ορια Δημων και Κοινοτητων
Municipality and community limits

ZOE Ορια ΖΟΕ
Urban development control zone limits

Ορια σχεδιου πολης 1987
Town plan boundaries 1987

Ζωνη προστασιας ακτων
Protected costul zone

Ζωνη προστασιας οικοσυστηματων ειδικου ενδιαφεροντος.
Protected ecosystems of special interest

Χερσαια
Terrestrial

Ζωνη προστασιας δασων
Protected woodland zone

Ζωνη προστασιας γεωργικης γης υψηλης παραγωγικοτητας
Protected agricultural land zone

Ζωνη προστασιας χωρων ιστορικου ενδιαφεροντος
Protected areas with historical interest

Γ.80439/85
Εγκρισης γεν. πολεοδομικου σχεδιου (Γ.Π.Σ.) Αμαλιαδος (ν. Ηλειας)

27 Νοεμβριου 1985
Η
ΔΙΕΥΘΥΝΤΡΙΑ

Β.ΠΣ. ΓΡΥΠΑΗ

ΓΕΝΙΚΟ ΠΟΛΕΟΔΟΜΙΚΟ ΣΧΕΔΙΟ

ΚΕΝΤΡΟΝ ΦΧ 1:100.000
φ - 37° 45'
λ - 2° 15'

ΗΜΕΡΟΜΗΝΙΑ ΦΩΤΟΛΗΨΙΑΣ

ΔΙΑΝΟΜΗ ΠΙΝΑΚΙΔΩΝ

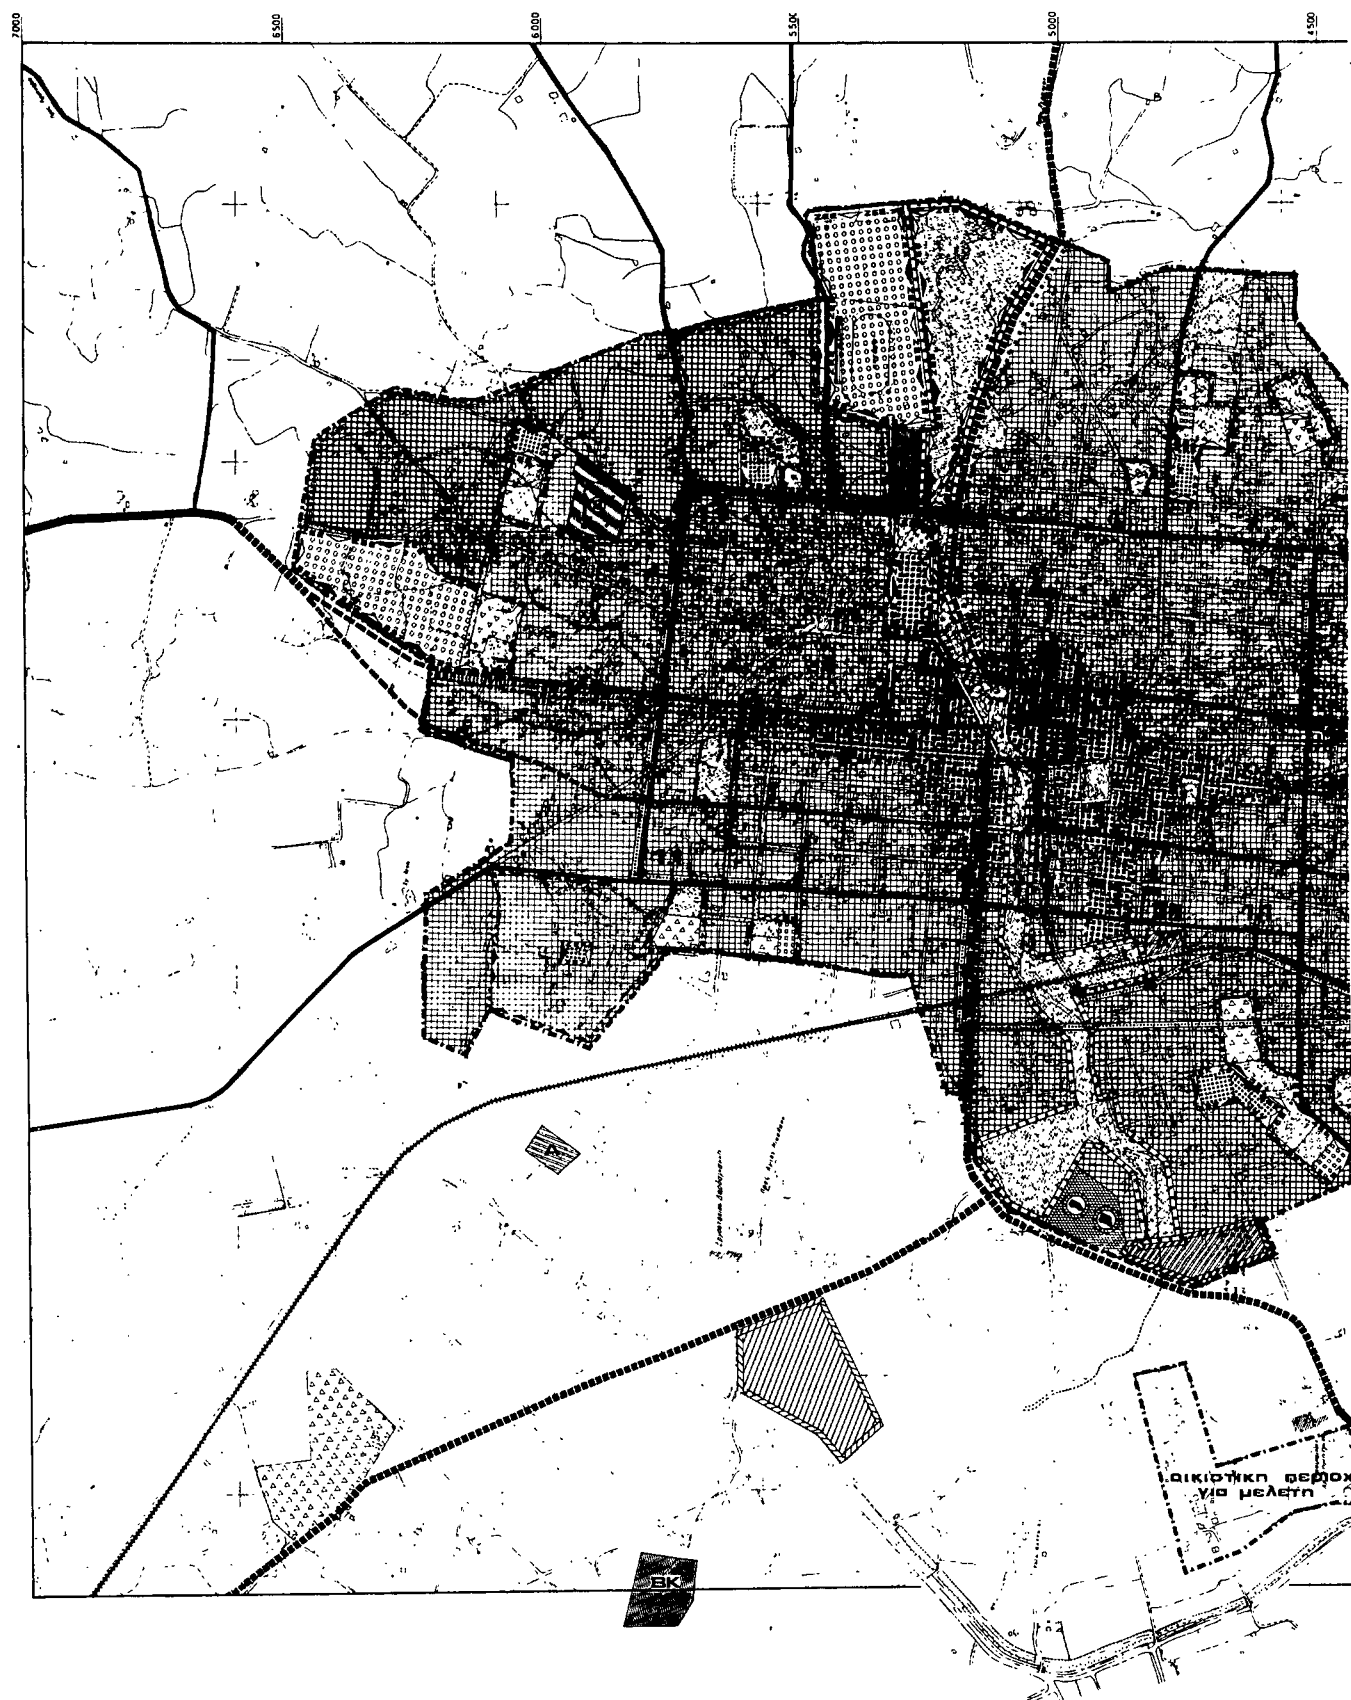
Αμαλιαδα 1	Αμαλιαδα 2
Αμαλιαδα 3	Αμαλιαδα 4

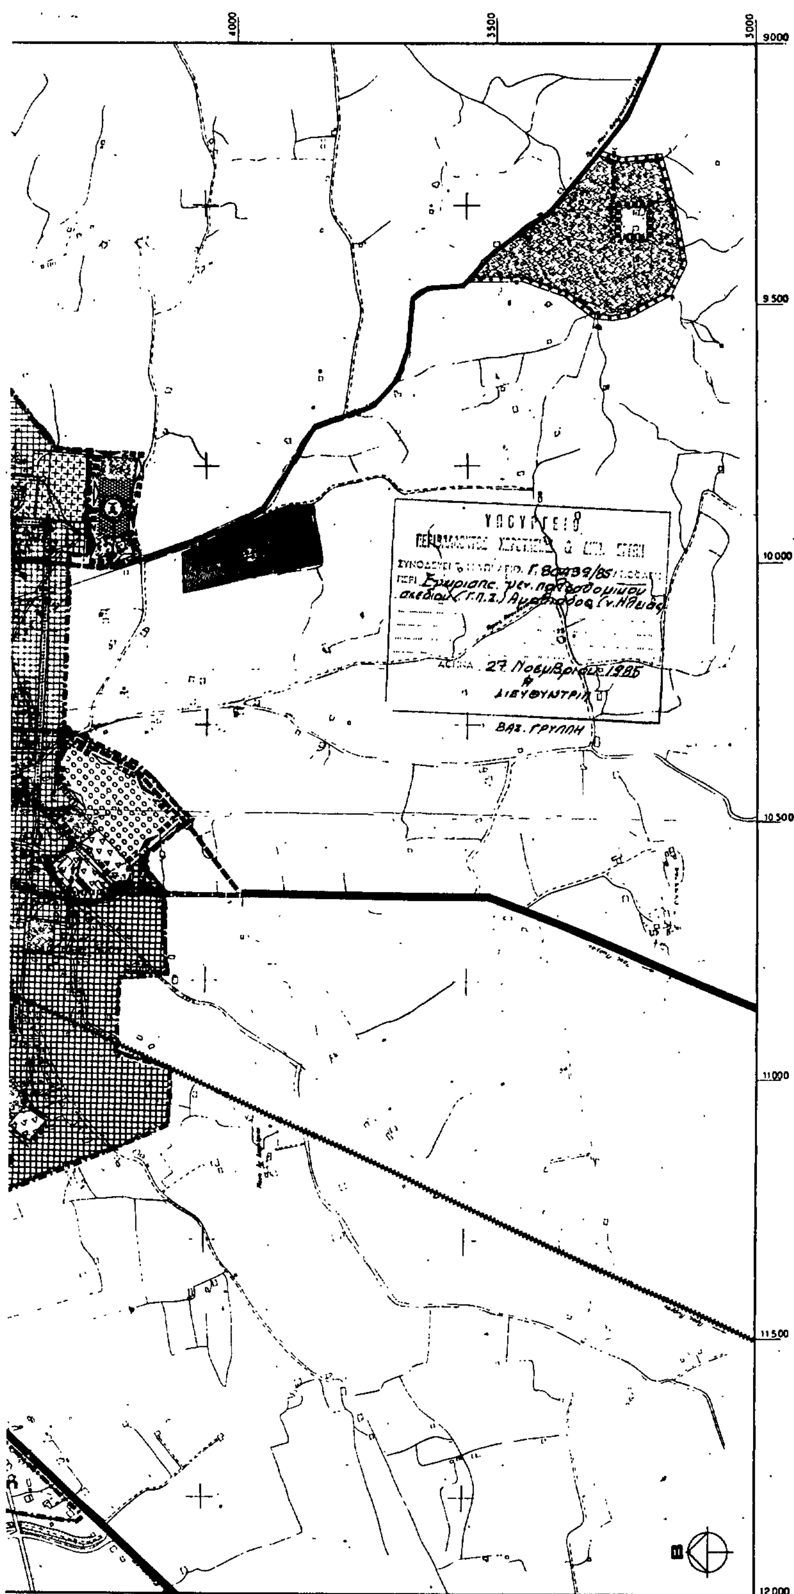
ΟΜΑΔΑ ΜΕΛΕΤΗΣ
ΟΡΕΣΤΙΔΗΣ ΣΤΑΥΡΟΣ
αρχιτεκτων πολεοδομος
ΑΘΑΝΑΣΟΠΟΥΛΟΣ-ΡΕΤΣΙΝΑΣ ΛΑΜΠΗΣ
αρχιτεκτων
ΛΑΖΑΡΙΔΗΣ ΚΩΣΤΑΣ
αρχιτεκτων
ΗΛΙΟΠΟΥΛΟΣ ΣΠΥΡΟΣ
τοπογραφος
ΠΑΠΑΓΙΑΝΝΑΚΗΣ ΕΛΕΥΘΕΡΙΟΣ
οικονομολογος
ΔΑΚΑ-ΑΘΑΝΑΣΟΠΟΥΛΟΥ ΕΥΑΓΓΕΛΙΑ
οικονομολογος
ΖΑΚΚΑΣ ΜΙΛΤΙΑΔΗΣ
γεωτεχνικος
ΚΑΡΑΝΤΩΝΗ-ΜΑΡΑΓΚΟΥ ΤΡΙΑΝΤ
συγκοινωνιολογος
ΣΠΑΘΟΠΟΥΛΟΣ ΓΕΩΡΓΙΟΣ
υδραυλικος
ΒΑΣΙΛΕΙΑΔΗΣ ΓΕΩΡΓΙΟΣ
ηλεκτρολογος μηχανολογος
ΔΕΛΗΓΙΑΝΝΗΣ ΚΩΣΤΑΣ
οικολογος

ΠΟΛΕΟΔΟΜΙΚΗ ΟΡΓΑΝΩΣΗ - ΛΕΙΤΟΥΡΓΙΕΣ

ΧΑΡΤΗΣ
Π - 1.9 ΠΡΟΣΤΑΣΙΑ ΠΕΡΙΒΑΛΛΟΝΤΟΣ (ευρυτερη περιοχη)

ΚΛΙΜΑΚΑ 1:25.000 ΑΜΑΛΙΑΔΑ
ΜΑΙΟΣ 1984 ΝΟΜΟΣ ΗΛΕΙΑΣ


7000
6500
6000
5500
5000
4500
A
ΒΚ
οικιστικη περιοχ
για μελετη



ΥΠΟΥΡΓΕΙΟ

Οριο ΓΠΣ

... σχεδίου πόλης 1987
... plan boundaries 1987

Ορια συνοικιας
District limits

Ορια γειτονιας
Neighborhood limits

1 Μεσος συντελεστης δομησης
Average plot ratio per urban unit

Κεντρικες λειτουργιες πολης
Central area

Κατοικια
Residential area

Αστικο πρασινο - ελευθεροι χωροι
Green area - open spaces

Τουρισμος - Αναψυχη
Tourism - recreation

Ιδιαιτερες χρησεις
Special uses

Οριο ζωνης αναπλασης
Renewal area limit

ΖΑΑ Οριο ζωνης αστικου αναδασμου
Urban land adjustement zone limit

ΖΑΣ Οριο ζωνης αγορας συντελεστη
Limit of tranfer development rights zone

Τοπικα κεντρα πολεοδομικων ενοτητων/γειτονιων
Local centre - district/neighborhood

Οριο ζωνης προστασιας χωρων ιστορικου ενδιαφεροντος
Zone limit of protected areas of historical interest

Οριο περιοχης φυτευσης προστασιας αναδειξης
Planting for protection and enhancement area limit

Οριο αναπτυξιακης ζωνης χονδρικου εμποριου και αποθηκων
Whole sale and warehouses development zone limit

Οριο αναπτυξιακης ζωνης - παρκων βιοτεχνιας
Manufacturing park development zone limit

Εγκαταστασεις μαζικων μεταφορων
Public transport installations

Σιδηροδρομικος σταθμος
Railway station

Σταθμος φορτηγων
Truck station

Σταθμος λεωφορειων
Bus station

Ελικοδρομιο
Heliport

Οριο περιοχης προγραμματων κοινωνικης κατοικιας
Area of specially enhanced programs for special targed groups

ΖΚΣ Οριο ζωνης κοινωνικου συντελεστη
Specially enhanced plot-ratio for specified targed groups

ΖΟΕ Οριο ζωνης ειδικης οικονομικης ενισχυσης
Specially financial incentive limit

ΖΕΚ Οριο ζωνης αλλων ειδικων κινητρων
Other special incentive limit

Αρτηρια
Arterial street

Συλλεκτηρια
Collector street

Σιδηροδρομικη γραμμη
Railway

ΒΚ Βιολογικος καθαρισμος

Χονδρεμποριο
Wholesale

Εκπαιδευση
Education

Περιθαλψη
Health

Προνοια
Welfare

Αθλητισμος
Sports

Πολιτιστικες λειτουργιες
Cultural services

Αποθηκες

Σταδιακη μεταφορα νεκροταφειου

ΓΕΝΙΚΟ ΠΟΛΕΟΔΟΜΙΚΟ ΣΧΕΔΙΟ

ΚΕΝΤΡΟΝ ΦΧ 1:100 000

ΗΜΕΡΟΜΗΝΙΑ ΦΩΤΟΛΗΨΙΑΣ

ΔΙΑΝΟΜΗ ΠΙΝΑΚΙΔΩΝ

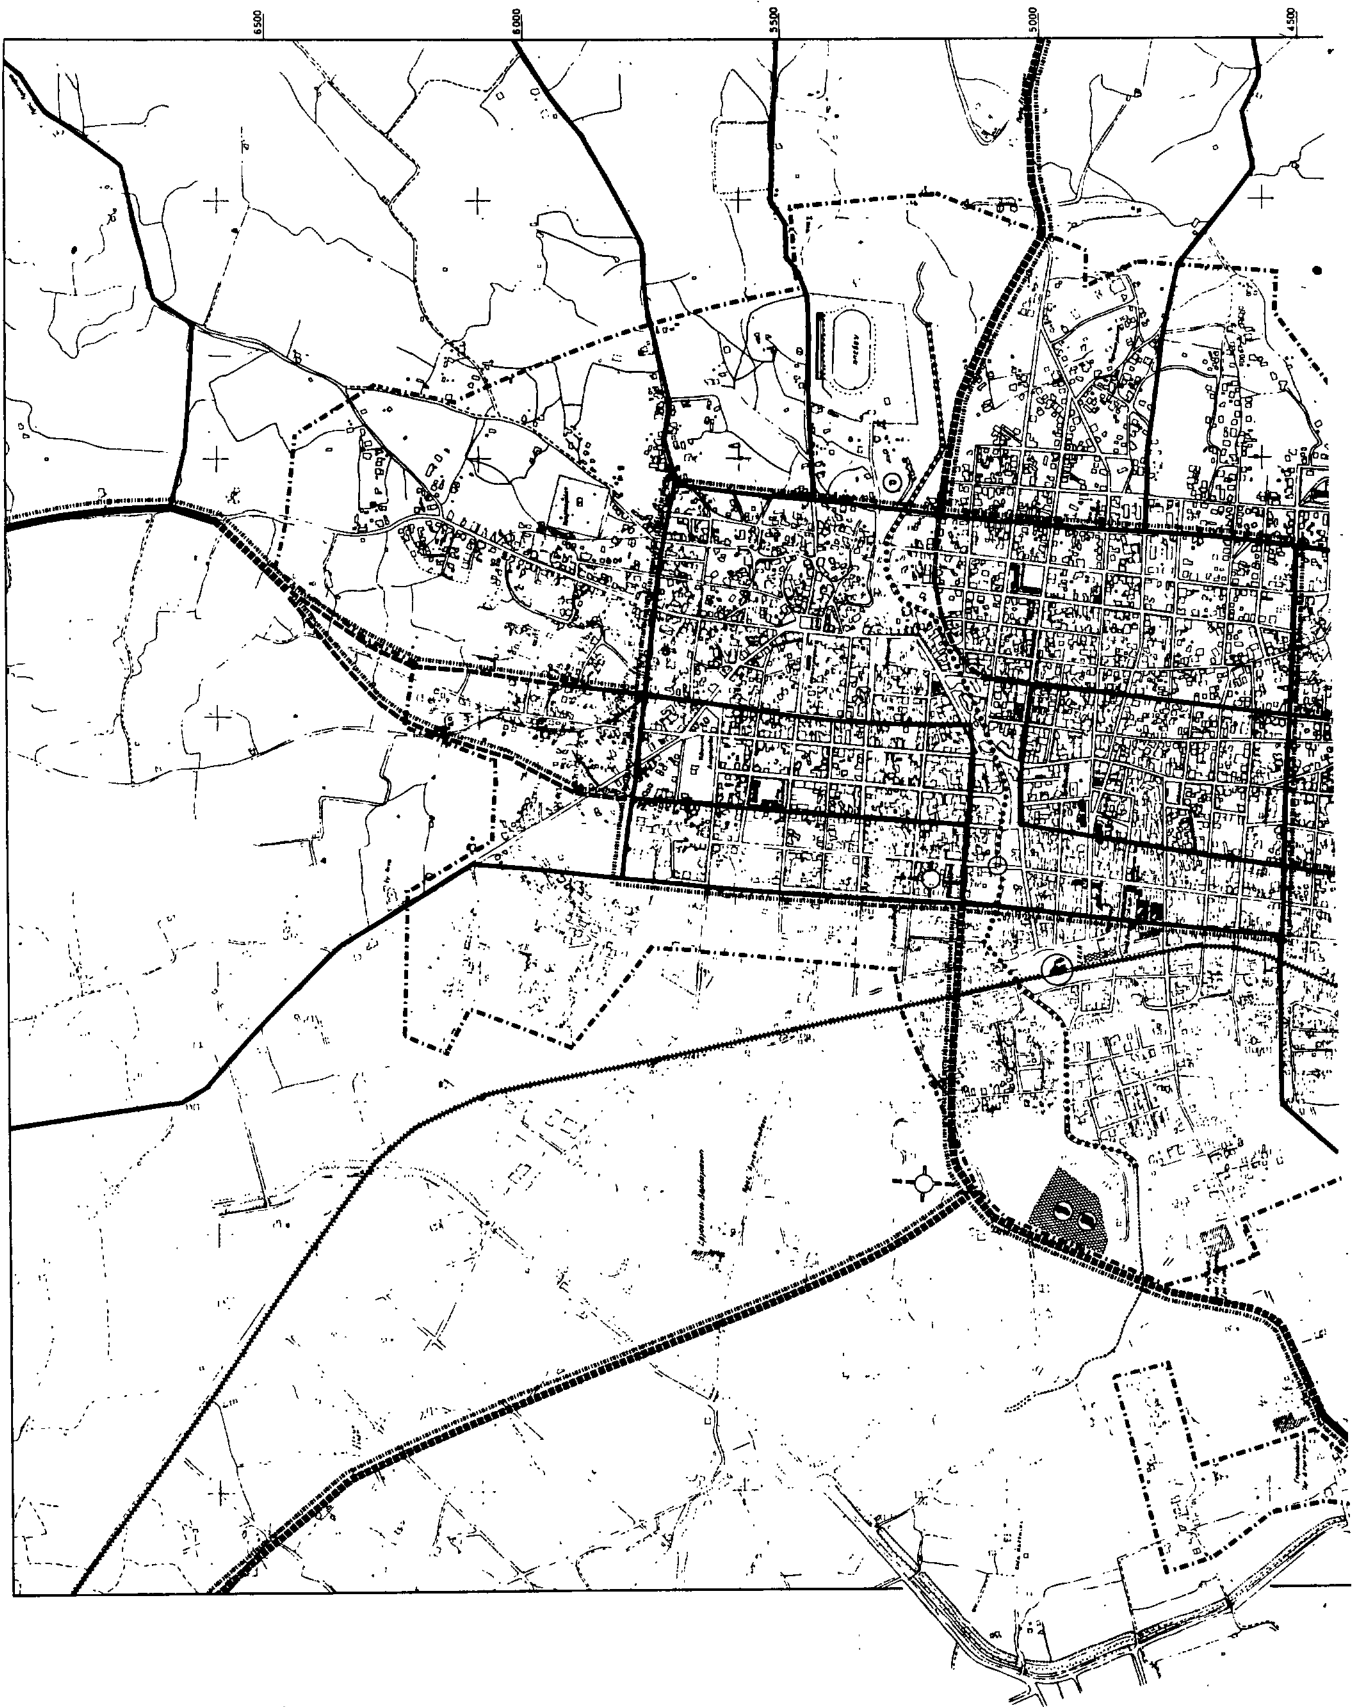
62606 62615 62616
62608 62617 62618
62702 67711 62712

ΟΜΑΔΑ ΜΕΛΕΤΗΣ

ΟΡΕΣΤΙΔΗΣ ΣΤΑΥΡΟΣ
αρχιτεκτων πολεοδομος
ΑΘΑΝΑΣΟΠΟΥΛΟΣ ΡΕΤΣΙΝΑΣ ΛΑΜΠΗΣ
αρχιτεκτων
ΛΑΖΑΡΙΔΗΣ ΚΩΣΤΑΣ
αρχιτεκτων
ΗΛΙΟΠΟΥΛΟΣ ΣΠΥΡΟΣ
τοπογραφος
ΠΑΠΑΓΙΑΝΝΑΚΗΣ ΕΛΕΥΘΕΡΙΟΣ
οικονομολογος
ΔΑΚΑ ΑΘΑΝΑΣΟΠΟΥΛΟΥ ΕΥΑΓΓΕΛΙΑ
οικονομολογος
ΖΑΚΚΑΣ ΜΙΛΤΙΑΔΗΣ
γεωτεχνικος
ΚΑΡΑΝΤΩΝΗ ΜΑΡΑΓΚΟΥ ΤΡΙΑΝΤ
συγκοινωνιολογος
ΣΠΑΘΟΠΟΥΛΟΣ ΓΕΩΡΓΙΟΣ
υδραυλικος
ΒΑΣΙΛΕΙΑΔΗΣ ΓΕΩΡΓΙΟΣ
ηλεκτρολογος μηχανολογος
ΔΕΛΗΓΙΑΝΝΗΣ ΚΩΣΤΑΣ

ΠΟΛΕΟΔΟΜΙΚΗ ΟΡΓΑΝΩΣΗ - ΛΕΙΤΟΥΡΓΕΙΕΣ

ΧΑΡΤΗΣ Π-1.11	ΓΕΝΙΚΟ ΠΟΛΕΟΔΟΜΙΚΟ ΣΧΕΔΙΟ
ΚΛΙΜΑΚΑ 1:5.000	ΑΜΑΛΙΑΔΑ
ΜΑΙΟΣ 1984	ΝΟΜΟΣ ΗΛΕΙΑΣ


6500
6000
5500
5000
4500



4000 3500 3000

9000 9500 10000 10500 11000 11500 12000

ΥΠΟΥΡΓΕΙΟ

ΣΥΝΟΔΕΥΕΙ ... Αρ. 80439/85

ΠΕΡΙ Εγκρισης γεν. πολεοδομικου σχεδιου (Γ.Π.Σ.) Αμαλιαδος (ν. Ηλειας).

Αθηνα 27 Νοεμβριου 1985

Η ΔΙΕΥΘΥΝΤΡΙΑ

ΒΑΣ. ΓΡΥΠΠΗ

Ορια Δημων και Κοινοτητων
Municipality and community limits

Ορια σχεδιου πολης 1987
Town-plan boundaries 1987

Αρτηρια
Arterial street

Συλλεκτηριος
Collector street

Ισοπεδος κομβος
Intersection

Ανισοπεδος κομβος
Multi-level function

Χωροι σταθμευσης εκτος οδου
Parking-spaces

Δικτυο υπεραστικων λεωφορειακων γραμμων
Intercity bus lines

Σιδηροδρομικη γραμμη
Railway

Εγκαταστασεις μαζικων μεσων μεταφορας:
Public transport installations

Σταθμοι λεωφορειων (αστικα)
Bus terminal (local)

Σταθμοι λεωφορειων (υπεραστικα)
Bus terminal (intercity)

Σταθμοι φορτηγων
Truck terminal

Σιδηροδρομικος σταθμος
Railway

Ελικοδρομιο
Heliport

Συστημα πεζοδρομων
Pedestrian streets

Συστημα ποδηλατοδρομων
Cycle streets

ΓΕΝΙΚΟ ΠΟΛΕΟΔΟΜΙΚΟ ΣΧΕΔΙΟ

ΔΙΑΝΟΜΗ ΠΙΝΑΚΙΔΩΝ

6260.6 6261.5 6261.6
6260.8 6261.7 6261.8
6270.2 6271.1 6271.2

ΚΩΣΤΑΣ

ΤΕΧΝΙΚΗ ΥΠΟΔΟΜΗ

Π-2.1.2 ΜΕΤΑΦΟΡΙΚΗ ΥΠΟΔΟΜΗ-ΟΙΚΙΣΜΟΣ

ΚΛΙΜΑΚΑ 1:5,000

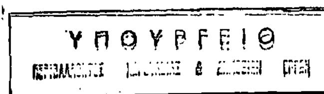
ΑΜΑΛΙΑΔΑ

ΜΑΙΟΣ 1984

ΝΟΜΟΣ ΗΛΕΙΑΣ

Π.2.1.2.


7000
6500
6000
5500
5000
4500
ΖΟΕ



4000 3500 3000 9000 9500 10000 10500 11000 11500 12000

ΥΠΟΥΡΓΕΙΟ

ΠΕΡΙΒΑΛΛΟΝΤΟΣ ΧΩΡΟΤΑΞΙΑΣ & ΔΗΜ. ΕΡΓΩΝ

ΣΥΝΟΔΕΥΕΙ ΤΗ ΜΕ ΑΡ. Γ. 80439/85 ΠΡΑΞΗ

ΠΕΡΙ Εγκρίσεως γεν. πολεοδομικού σχεδίου (Γ.Π.Σ.) Αμαλιάδος (ν. Ηλείας)

27 Νοεμβρίου 1985

Η ΔΙΕΥΘΥΝΤΡΙΑ

ΒΑΣ. ΓΡΥΛΛΗ

Όριο Ζ.Ο.Ε.	Urban Development Control Zone limits
Εγκαταστάσεις υπογείας συλλήψης	Subsurface intake installations
Όρια Δήμων και Κοινοτήτων	Municipality and community limits
Όρια σχεδίου πόλης 198?	Township boundaries
Με ροή βαρύτητας υπό πίεση σε ανοικτό κύκλωμα (με αγωγούς φ 125)	Gravity flow, pressure conduit open system
Με καταθλίψη	Pumped supply
Επίγεια δεξαμενή (χωρητικότητα 2.200 $μ^3$ σε πρώτη φάση)	Surface storage
Υδατόπυργος	Elevated storage
Αντλιοστάσιο	Pumping station
Περιοχή πιθανών νέων γεωτρήσεων	

ΠΑΡΑΤΗΡΗΣΗ: Ο υφιστάμενος κεντρικός αγωγός της Πυρρώνος προτείνεται να ενισχυθεί με παράλληλο εφεδρικό της ιδίας διαμέτρου.

ΓΕΝΙΚΟ ΠΟΛΕΟΔΟΜΙΚΟ ΣΧΕΔΙΟ

ΔΙΑΝΟΜΗ ΠΙΝΑΚΙΔΩΝ

6260.6 6261.5 6261.6

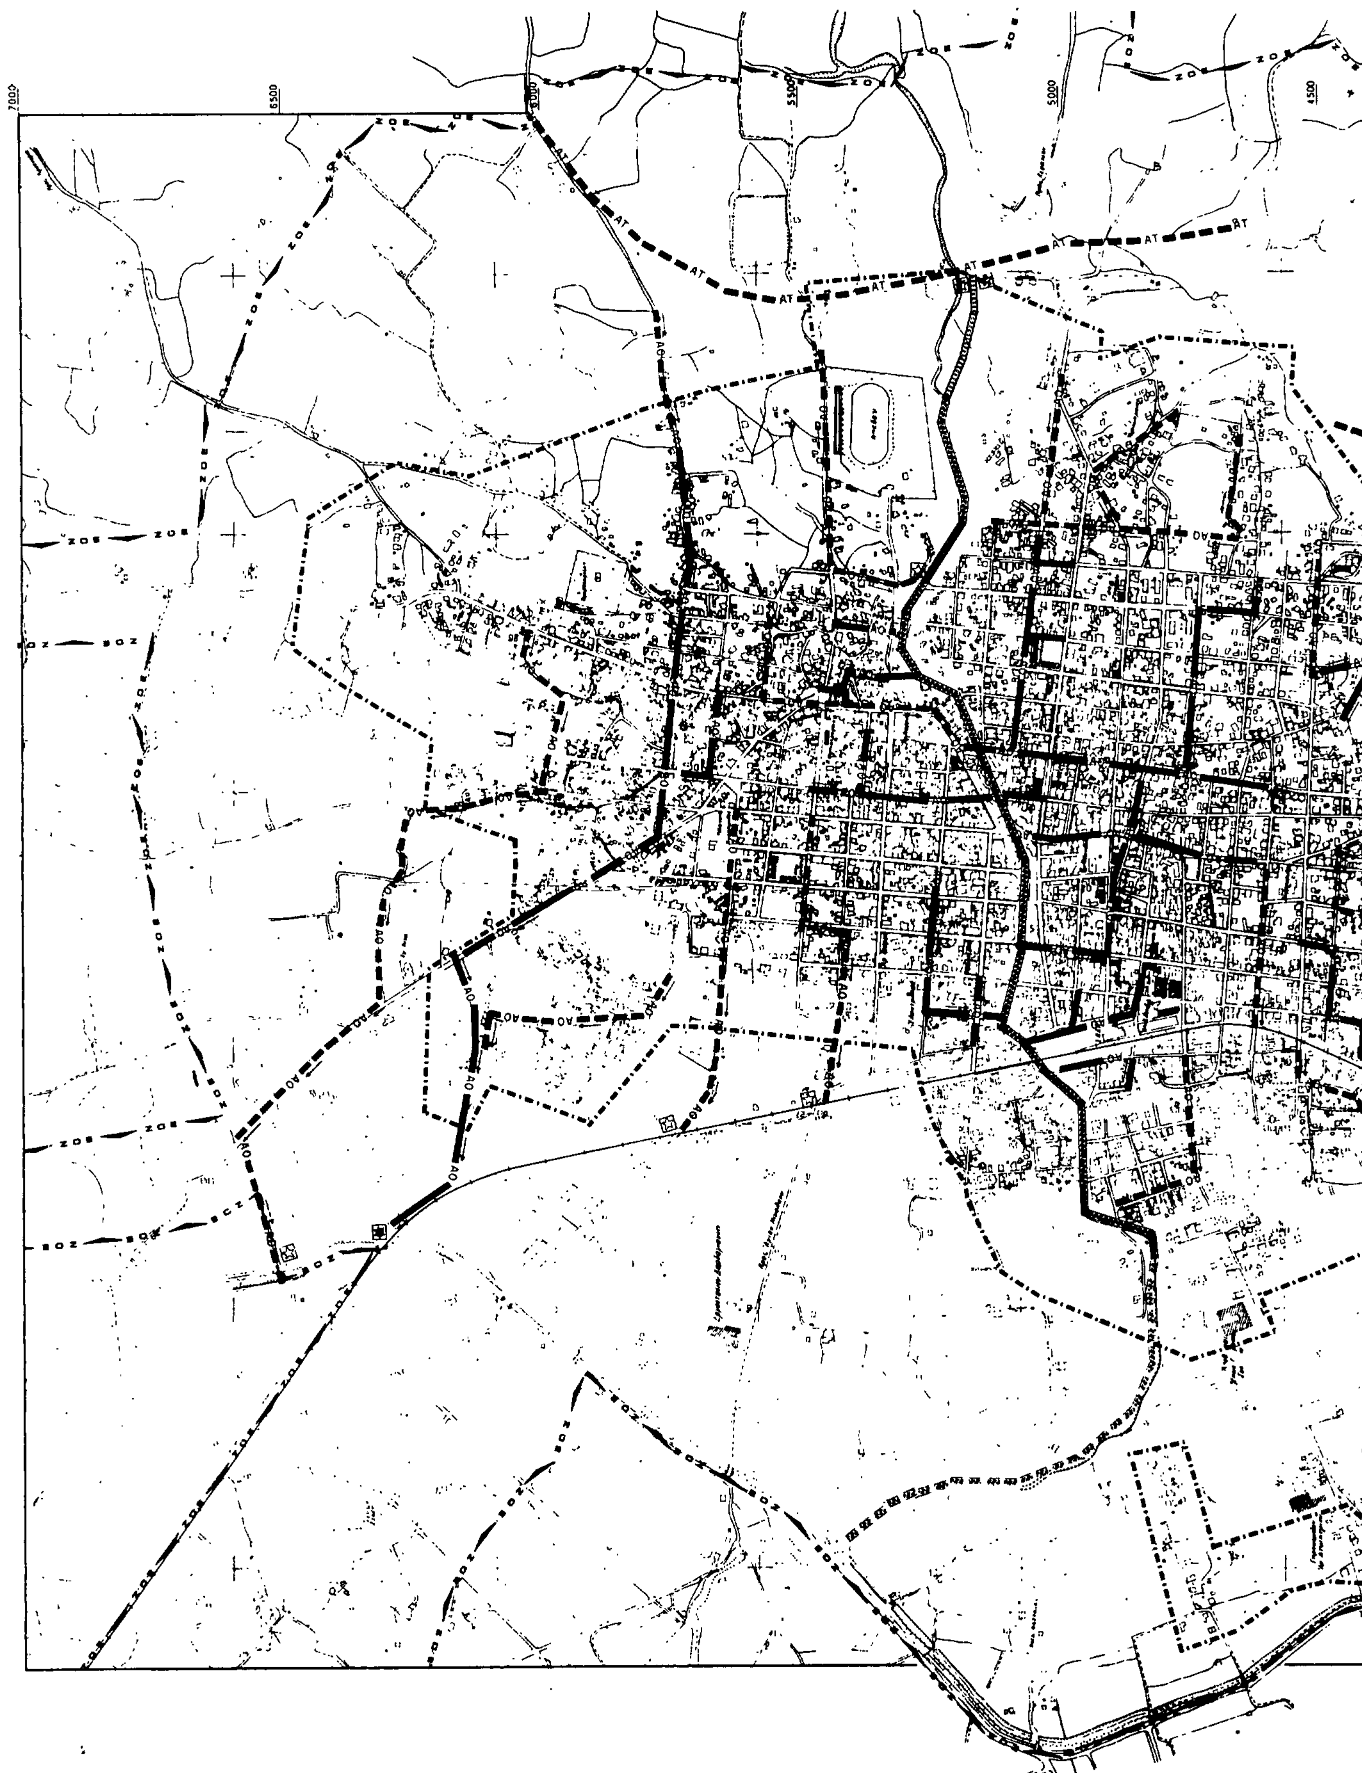
6260.8 6261.7 6261.8

6270.2 6271.1 6271.2

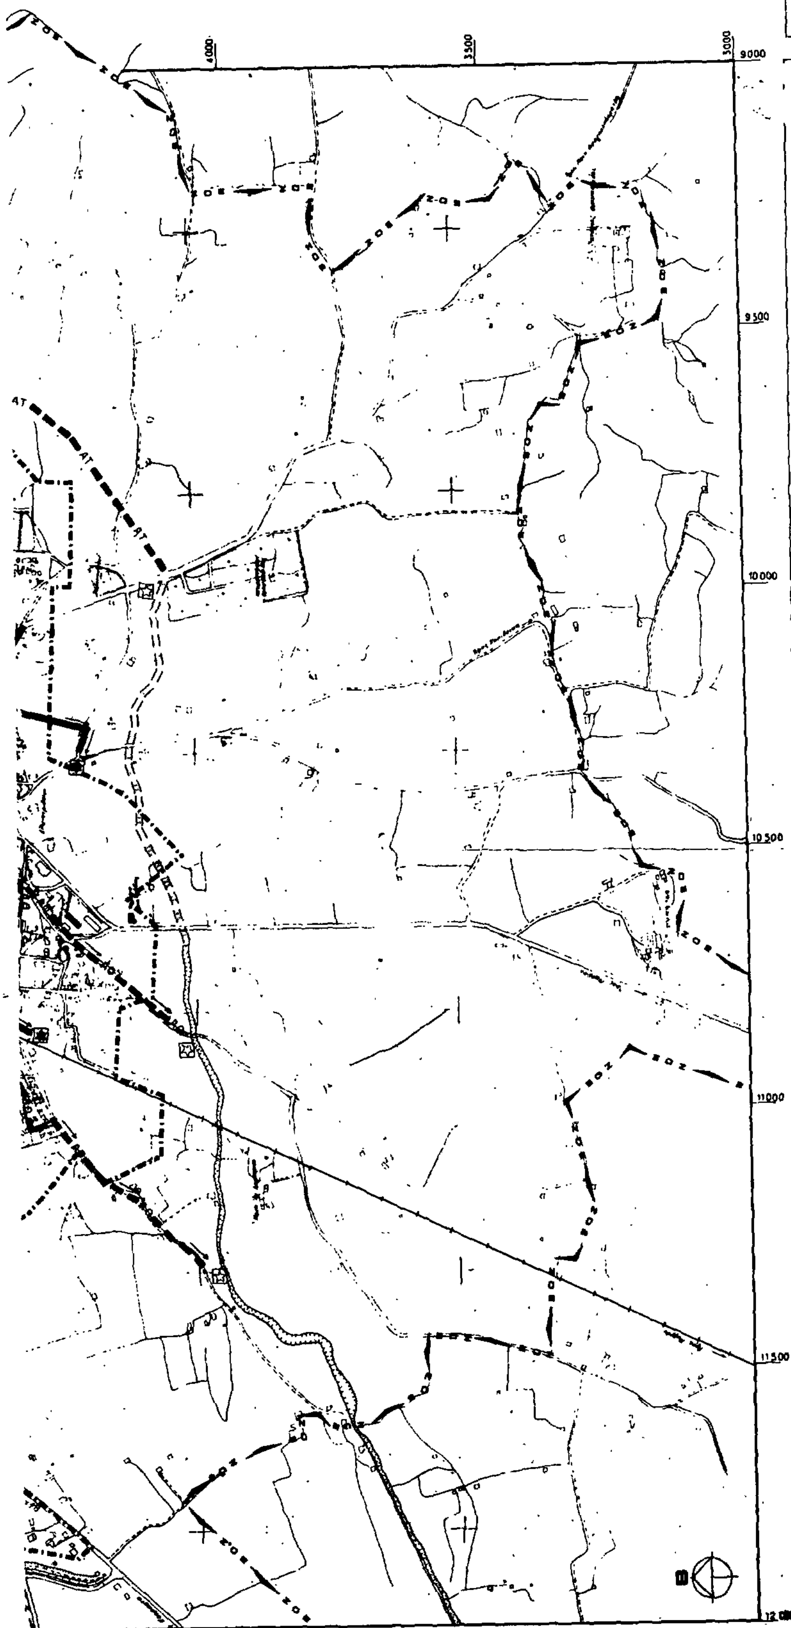
ΚΩΣΤΑΣ

ΤΕΧΝΙΚΗ ΥΠΟΔΟΜΗ

Π-2.2.1 Π-2.2.2	ΥΔΡΕΥΣΗ - ΕΥΡΥΤΕΡΗ ΠΕΡΙΟΧΗ - ΟΙΚΙΣΜΟΣ
ΚΛΙΜΑΚΑ 1:5.000	ΑΜΑΛΙΑΔΑ
ΜΑΙΟΣ 1984	ΝΟΜΟΣ ΗΛΕΙΑΣ


7000
6500
6000
5500
5000
4500
ΖΟΕ
ΑΤ
ΑΟ

ΥΠΟΥΡΓΕΙΟ



Ορια ΖΟΕ
Urban development control zone limits

Σημειο εκβολης ομβριων
End of storm sewer outfall.

Συλλεκτηρια ταφρος
Intercepting canal

Ορια Δημων και Κοινοτητων
Municipality and community limits

Ορια σχεδιου πολης 1987
Town-plan boundaries 1987

Βασικοι αγωγοι ομβριων
Main storm sewer

Διευθετηση ρεμματων με ανοικτη διατομη
Stream with lined bed

Διευθετηση ρεμματων με κλειστη διατομη
Culvert

Γ.80499/85
Εγκρισης γεν. πολεοδομικου σχεδιου (Γ.Π.Σ.) Αμαλιαδας (ν. Ηλειας)

27 Νοεμβριου 1985
Η ΔΙΕΥΘΥΝΤΡΙΑ

ΒΑΣ. ΓΡΥΠΠΗ

ΓΕΝΙΚΟ ΠΟΛΕΟΔΟΜΙΚΟ ΣΧΕΔΙΟ

ΚΕΝΤΡΟΝ Φ Χ 1:100.000

ΟΜΑΔΑ ΜΕΛΕΤΗΣ
ΟΡΕΣΤΙΔΗΣ ΣΤΑΥΡΟΣ
ΑΘΑΝΑΣΟΠΟΥΛΟΣ ΡΕΤΣΙΝΑΣ ΛΑΜΠΗΣ
αρχιτεκτων
ΛΑΖΑΡΙΔΗΣ ΚΩΣΤΑΣ
αρχιτεκτων
ΗΛΙΟΠΟΥΛΟΣ ΣΠΥΡΟΣ
τοπογραφος
ΠΑΠΑΓΙΑΝΝΑΚΗΣ ΕΛΕΥΘΕΡΙΟΣ
οικονομολογος
ΔΑΚΑ ΑΘΑΝΑΣΟΠΟΥΛΟΥ ΕΥΑΓΓΕΛΙΑ
οικονομολογος
ΖΑΚΚΑΣ ΜΙΛΤΙΑΔΗΣ
ΚΑΡΑΝΤΩΝΗ ΜΑΡΑΓΚΟΥ
ΣΠΑΘΟΠΟΥΛΟΣ ΓΕΩΡΓΙΟΣ
ΒΑΣΙΛΕΙΑΔΗΣ ΓΕΩΡΓΙΟΣ
ΔΕΛΗΓΙΑΝΝΗΣ ΚΩΣΤΑΣ

ΔΙΑΝΟΜΗ ΠΙΝΑΚΙΔΩΝ
6260.6 | 6261.5 | 6261.6
6260.8 | 6261.7 | 6261.8
6270.2 | 6271.1 | 6271.2

ΤΕΧΝΙΚΗ ΥΠΟΔΟΜΗ

ΧΑΡΤΗΣ
Π-2.3.1
Π-2.3.2

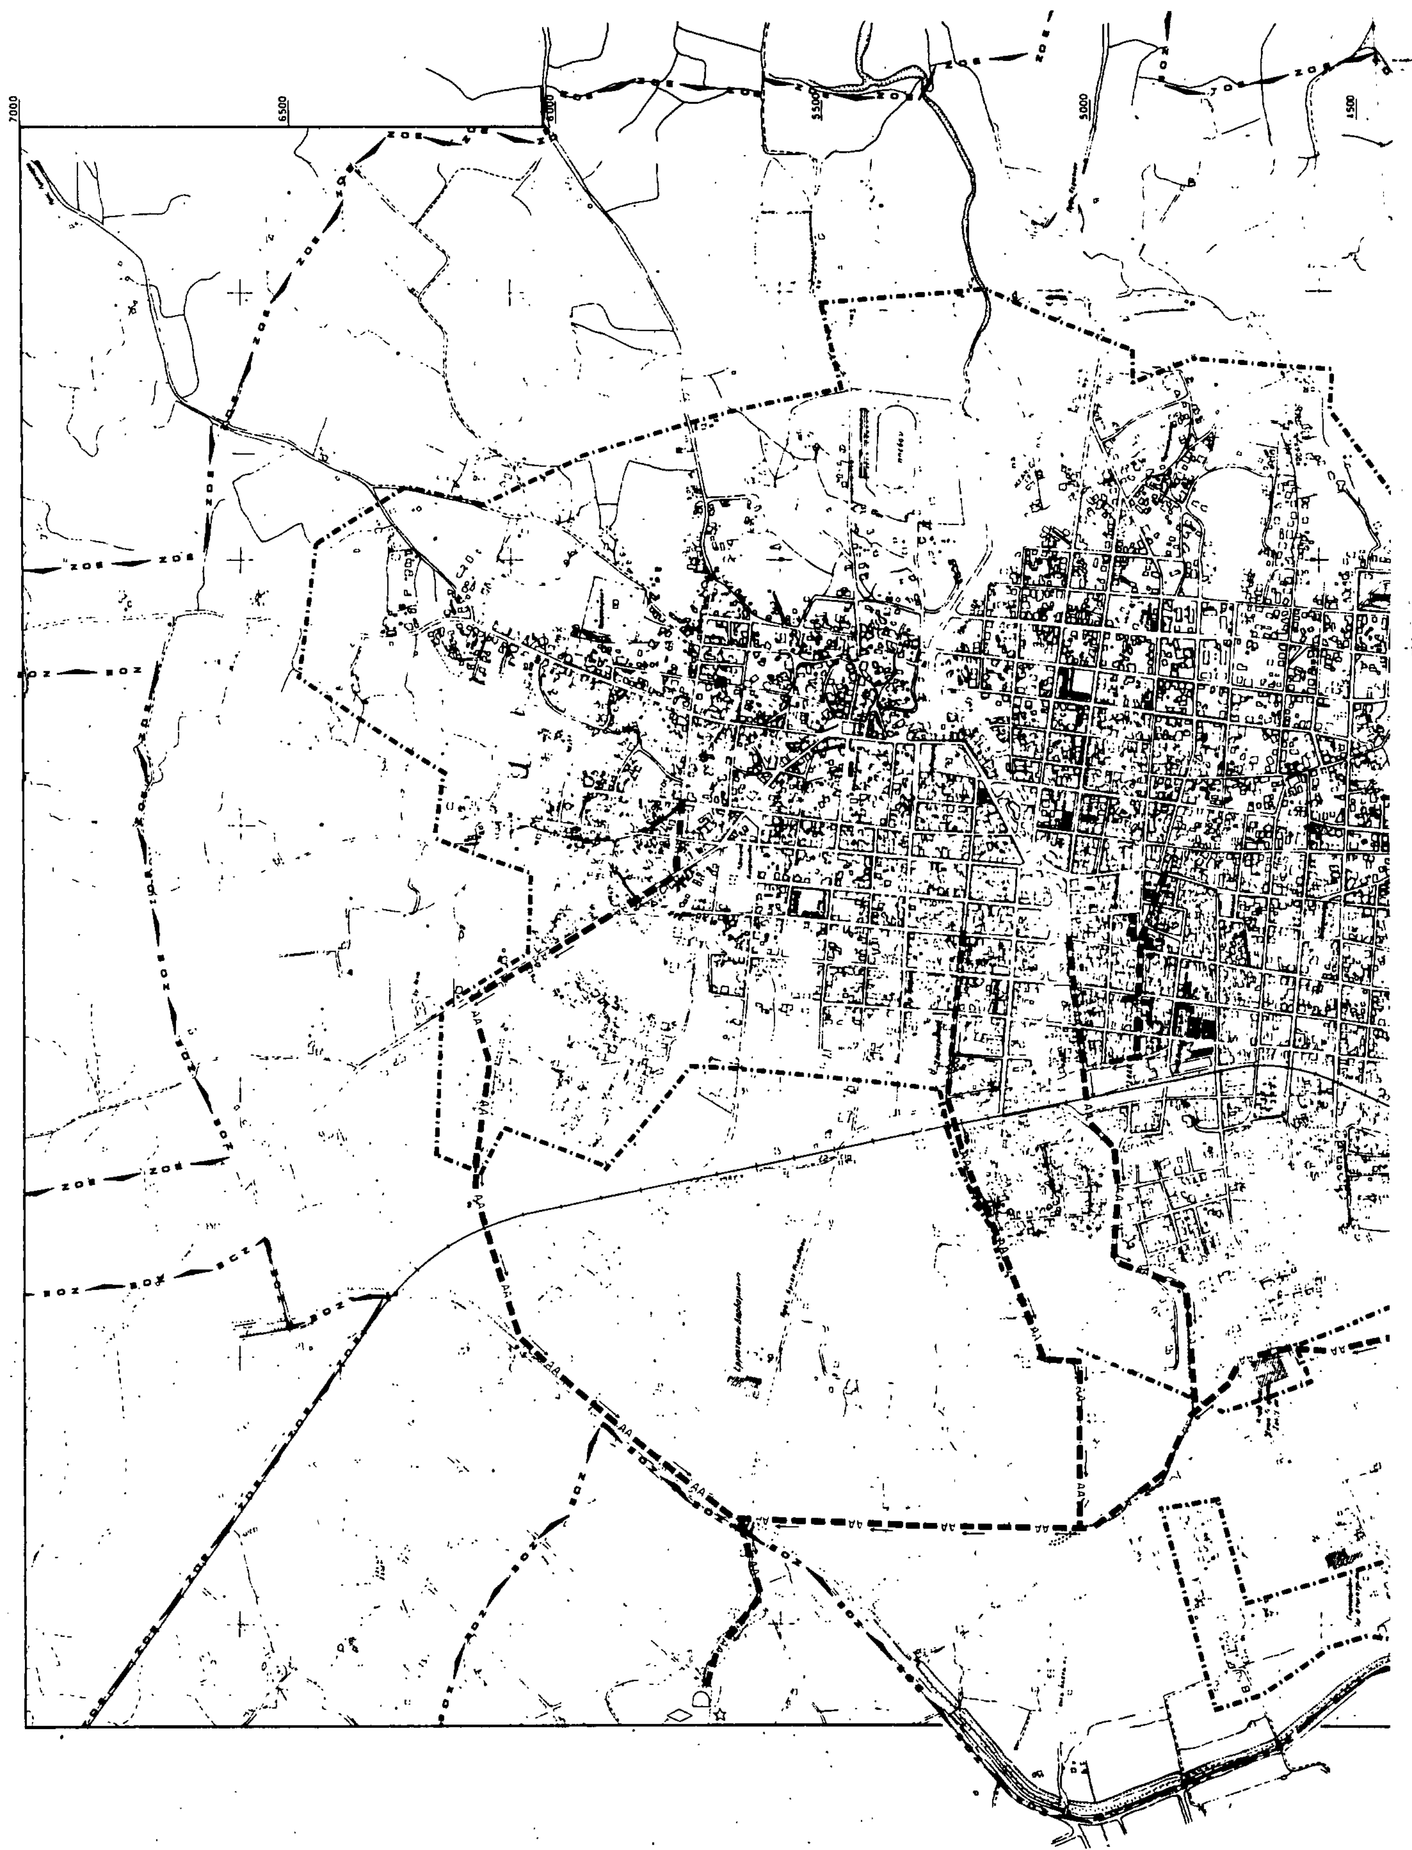
ΑΠΟΧΕΤΕΥΣΗ ΟΜΒΡΙΩΝ - ΑΝΤΙΠΛΗΜΜΥΡΙΚΗ ΠΡΟΣΤΑΣΙΑ - ΕΥΡΥΤΕΡΗ ΠΕΡΙΟΧΗ - ΟΙΚΙΣΜΟΣ

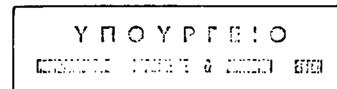
ΚΛΙΜΑΚΑ 1:5.000

ΑΜΑΛΙΑΔΑ

ΜΑΙΟΣ 1984

ΝΟΜΟΣ ΗΛΕΙΑΣ


7000
6500
6000
5500
5000
4500



4000 3500 3000

9000 9500 10000 10500 11000 11500 12000

ΖΟΕ Ορια ΖΟΕ
Urban development control zone limits

Ορια σχεδιου πολης, 1987
Town-plan boundaries 1987

ΑΑ Βασικοι αγωγοι ακαθαρτων
Skeleton sanitary sewers

Σημειο εκβολης ακαθαρτων
End of sanitary sewer outfall

Εγκαταστασεις επεξεργασιας λυματων
Sewage treatment plant

Θεση για την διαθεση της ιλυος
Area of sludge disposal

Γ.80459/85
Εγκρισης γενικου πολεοδομικου σχεδιου (Γ.Π.Σ.) Αμαλιαδος (Ν. Ηλειας)

27 Νοεμβριου 1985.
Η
ΔΙΕΥΘΥΝΤΡΙΑ

ΒΑΣ. ΓΡΥΠΠΗ

ΓΕΝΙΚΟ ΠΟΛΕΟΔΟΜΙΚΟ ΣΧΕΔΙΟ

ΚΕΝΤΡΟΝ Φ.Κ. 1:100000

ΔΙΑΝΟΜΗ ΠΙΝΑΚΙΔΩΝ

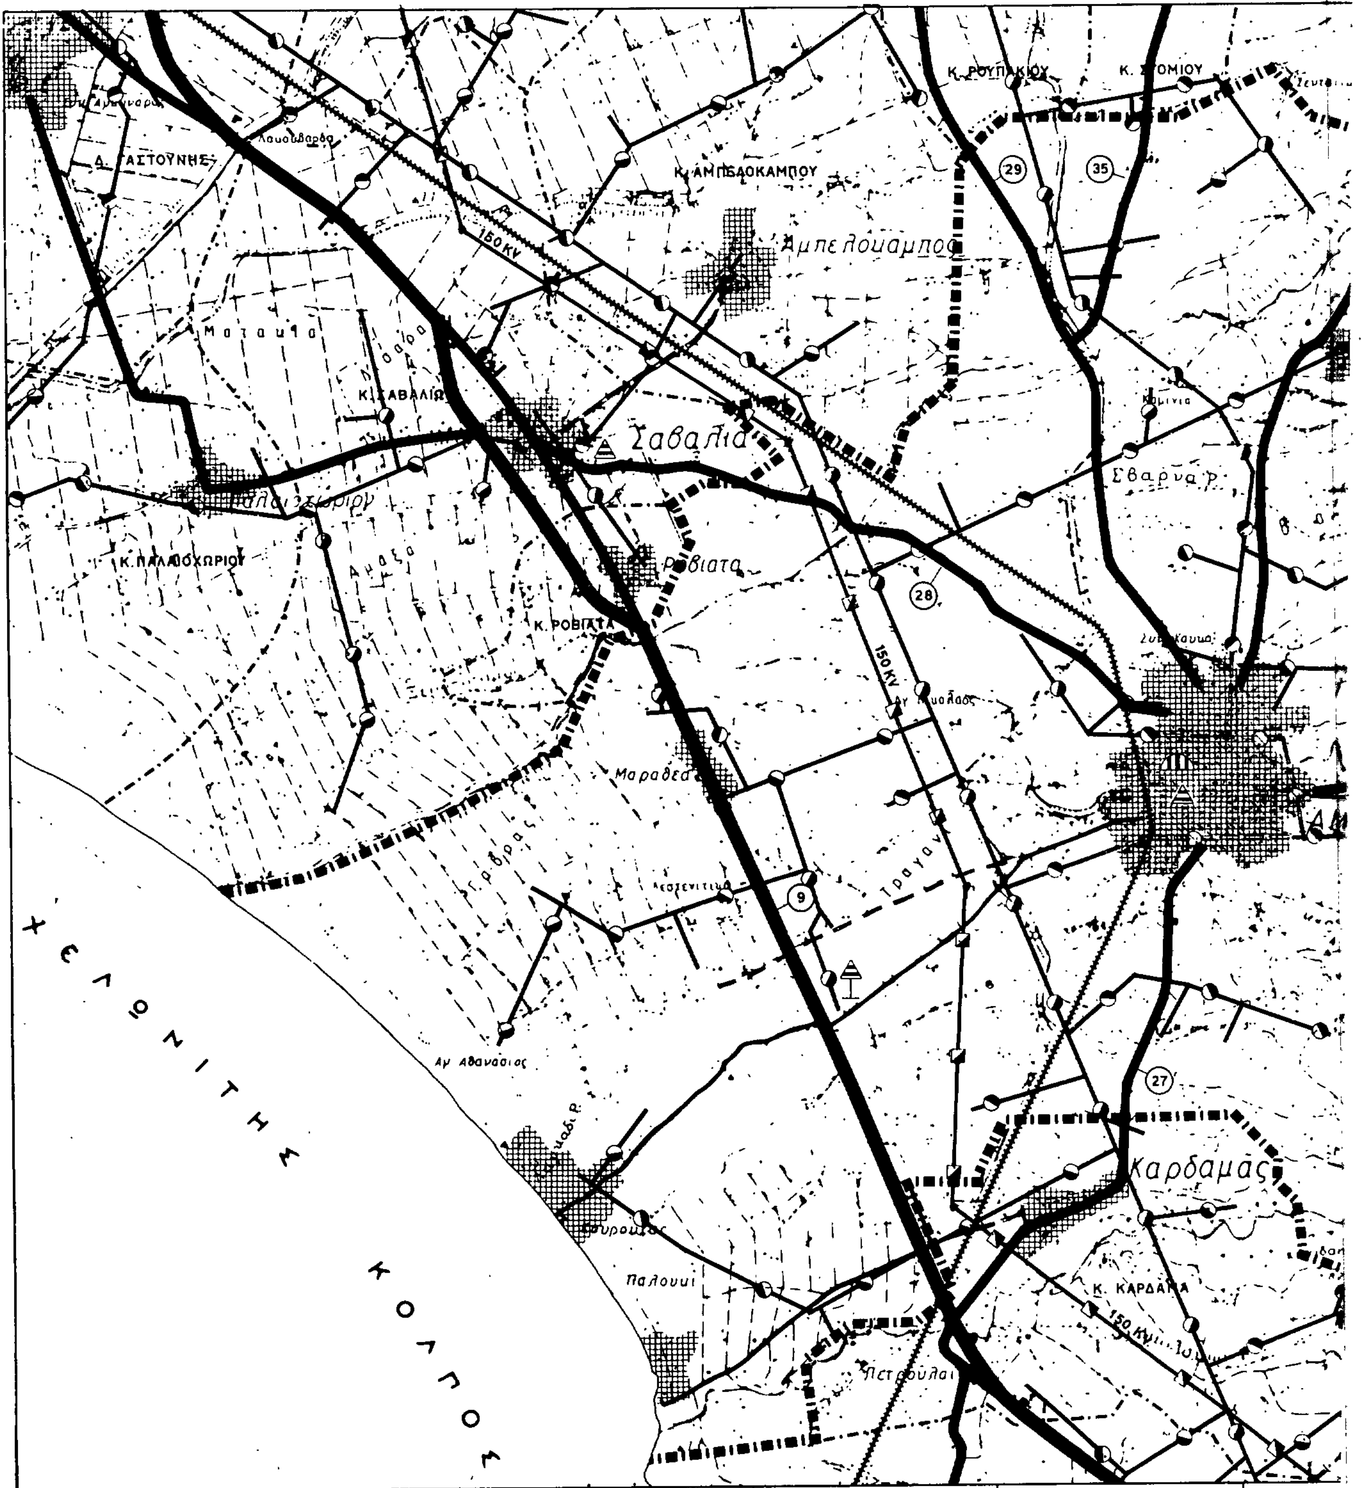
6260.6 6261.5 6261.6
6260.8 6261.7 6261.8
6270.2 6271.1 6271.2

ΟΡΕΣΤΙΑΔΗΣ ΣΤΑΥΡΟΣ
ΑΘΑΝΑΣΟΠΟΥΛΟΣ
ΛΑΖΑΡΙΔΗΣ ΚΩΣΤΑΣ
ΗΛΙΟΠΟΥΛΟΣ ΣΠΥΡΟΣ
ΠΑΠΑΓΙΑΝΝΑΚΗΣ ΕΛΕΥΘΕΡΙΟΣ
ΔΑΚΑ ΑΘΑΝΑΣΟΠΟΥΛΟΥ ΕΥΑΓΓΕΛΙΑ
ΖΑΚΚΑΣ ΜΙΛΤΙΑΔΗΣ
ΚΑΡΑΝΤΩΝΗ ΜΑΡΑΓΚΟΥ
ΣΤΑΘΟΠΟΥΛΟΣ ΓΕΩΡΓΙΟΣ
ΒΑΣΙΛΕΙΑΔΗΣ ΓΕΩΡΓΙΟΣ
ΑΓΓΕΛΟΓΙΑΝΝΗΣ ΚΩΣΤΑΣ

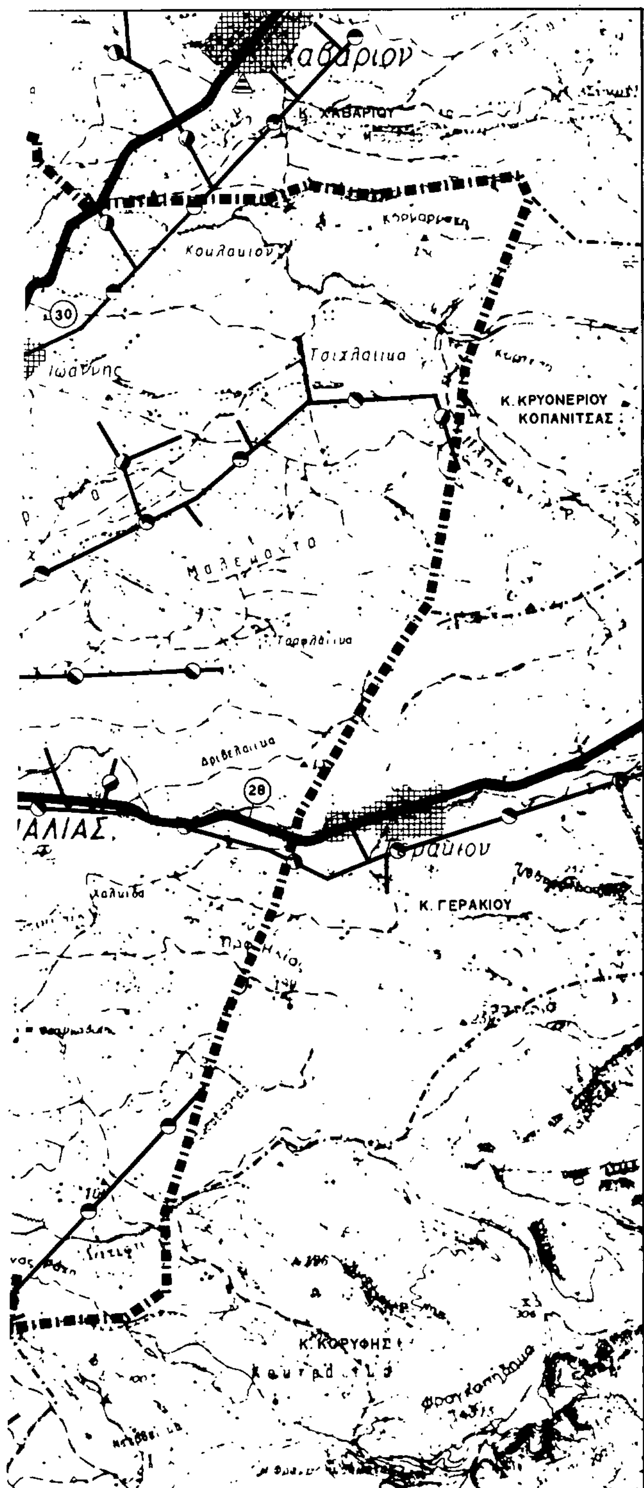
ΤΕΧΝΙΚΗ ΥΠΟΔΟΜΗ

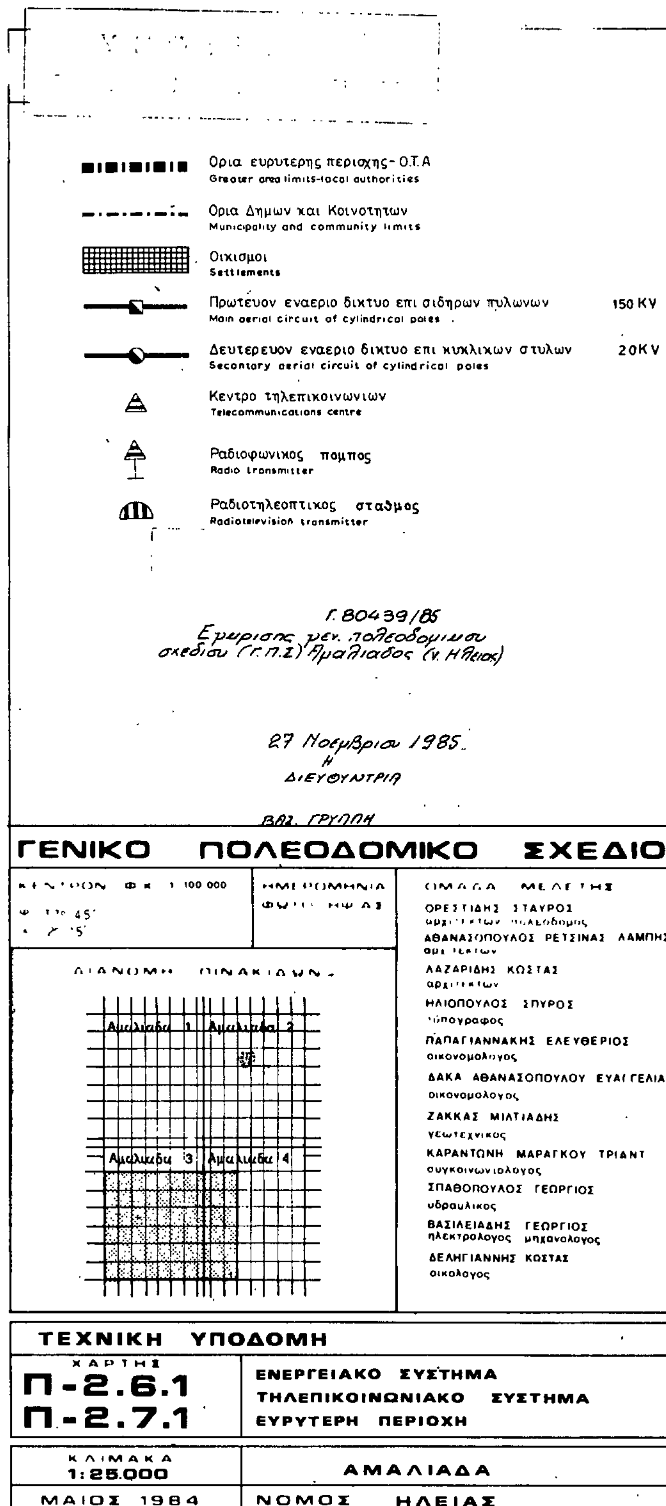
ΧΑΡΤΗΣ	
Π-2.4.1 Π-2.4.2	ΑΠΟΧΕΤΕΥΣΗ ΑΚΑΘΑΡΤΩΝ ΕΥΡΥΤΕΡΗ ΠΕΡΙΟΧΗ ΟΙΚΙΣΜΟΣ
ΚΛΙΜΑΚΑ 1:5.000	ΑΜΑΛΙΑΔΑ
ΜΑΙΟΣ 1984	ΝΟΜΟΣ ΗΛΕΙΑΣ

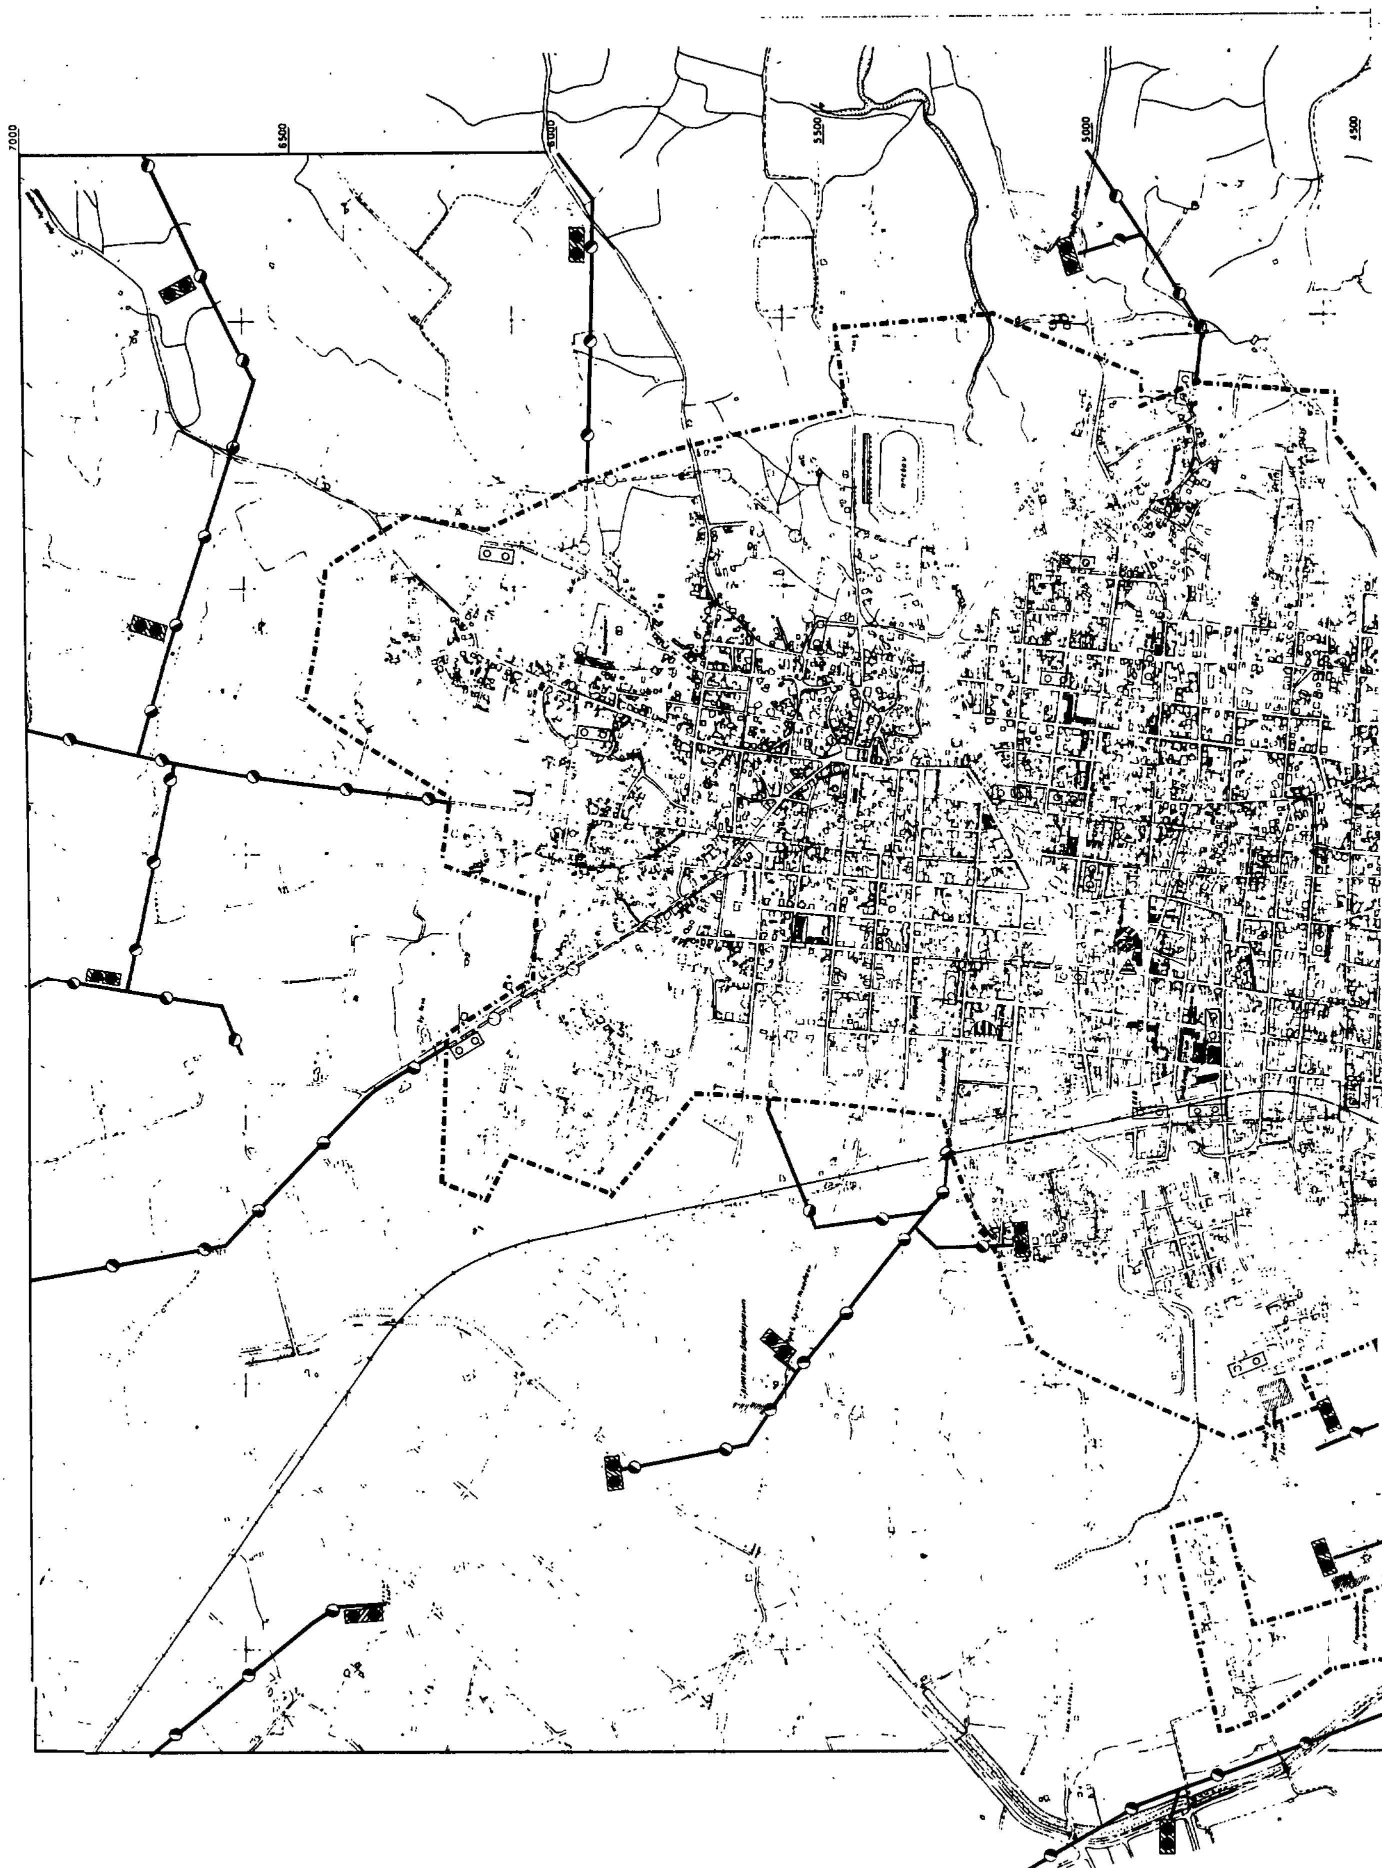
ΑΠΟΧΕΤΕΥΣΗ ΑΚΑΘΑΡΤΩΝ — ΕΥΡ. ΠΕΡΙΟΧΗ — ΟΙΚΙΣΜΟΣ
Π—2.4.1 — 2.4.2

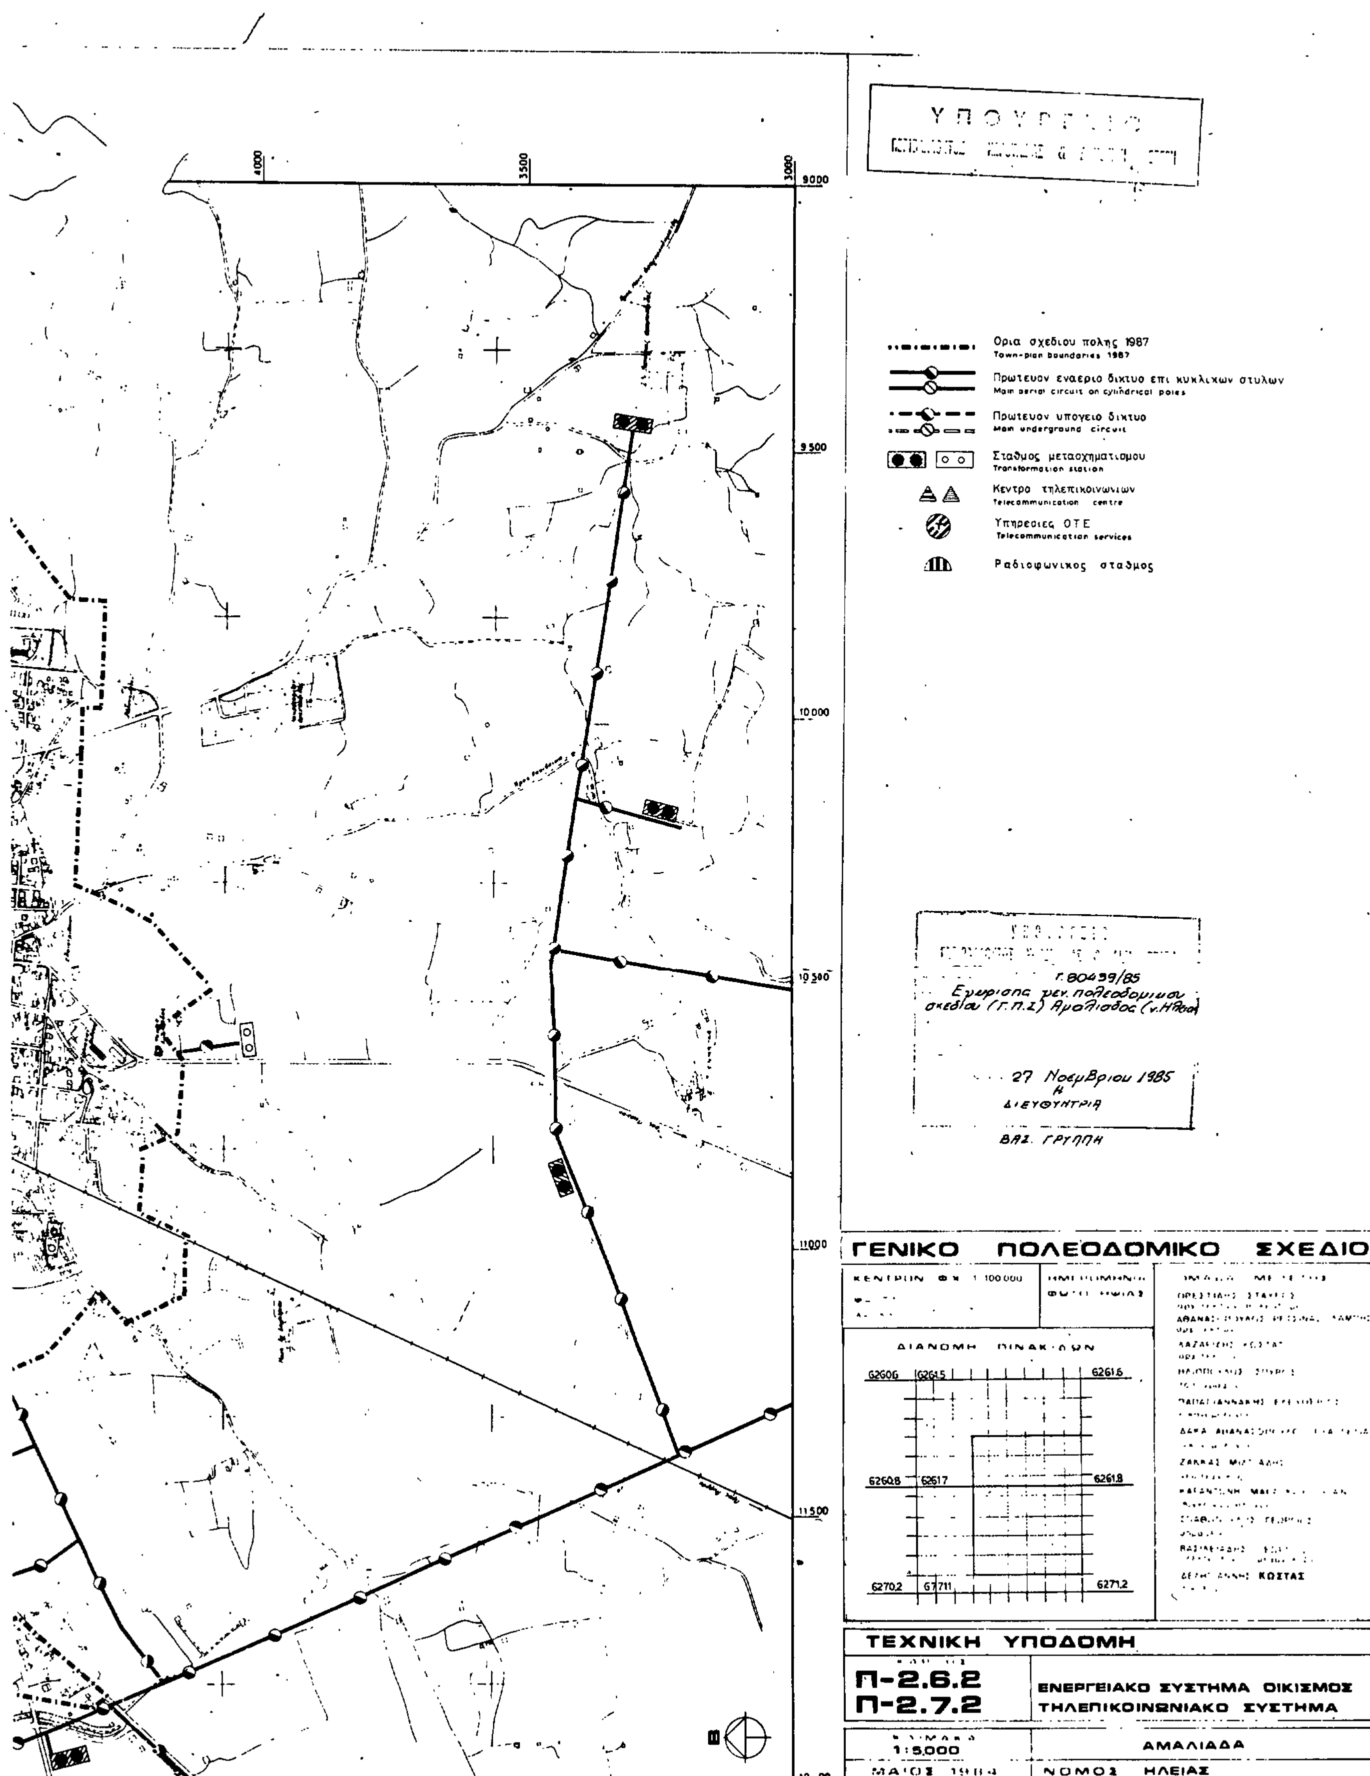


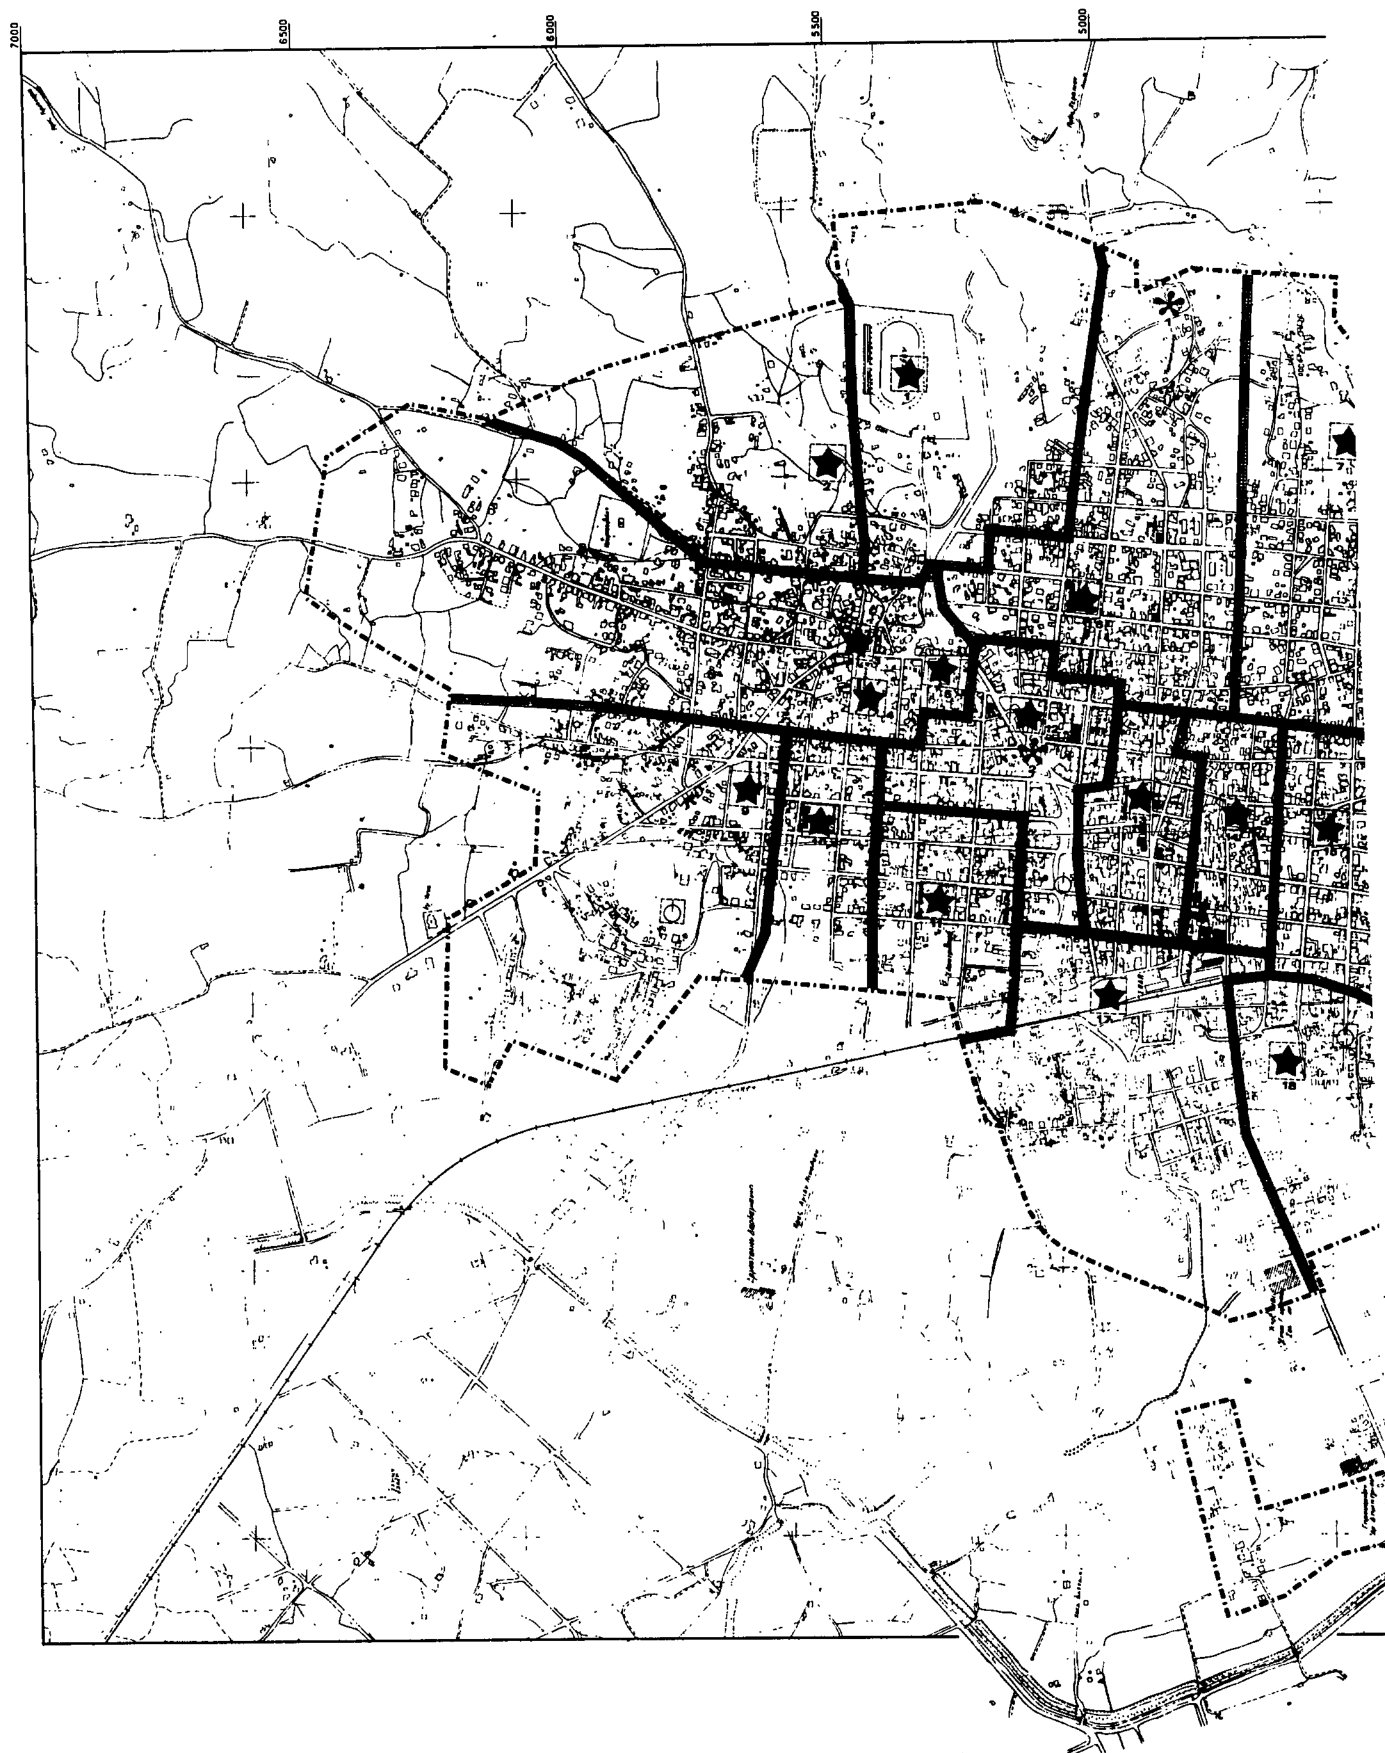
Κ. ΡΟΥΠΑΚΙΟΥ
29
35
Σαβαλία
150 KV
Κ. ΠΑΛΑΙΟΧΩΡΙΟΥ
Κ. ΡΟΒΙΑΤΑ
28
Μαραθέα
9
27
Αγ. Αθανάσιος
Καρδαμάς
Χ Ε Λ Ω Ν Ι Τ Η Σ
Κ Ο Λ Π Ο Σ


Καβάριον
Κ. ΚΑΒΑΡΙΟΥ
Κουλαουον
30
Ιωάννης
Τσιχλαίικα
Κ. ΚΡΥΟΝΕΡΙΟΥ
ΚΟΠΑΝΙΤΣΑΣ
Μαλεμοντα
Ταρφλαίικα
Αριβελαίικα
28
ΑΛΙΑΣ
Κ. ΓΕΡΑΚΙΟΥ
Κ. ΚΟΡΥΦΗΣ


Ορια ευρυτερης περιοχης- Ο.Τ.Α
Greater area limits-local authorities
Ορια Δημων και Κοινοτητων
Municipality and community limits
Οικισμοι
Settlements
Πρωτευον εναεριο δικτυο επι σιδηρων πυλωνων 150 KV
Main aerial circuit of cylindrical poles
Δευτερευον εναεριο δικτυο επι κυκλικων στυλων 20KV
Secontory aerial circuit of cylindrical poles
Κεντρο τηλεπικοινωνιων
Telecommunications centre
Ραδιοφωνικος πομπος
Radio transmitter
Ραδιοτηλεοπτικος σταθμος
Radiotelevision transmitter
Γ. 80439/85
Εμφερισης γεν. πολεοδομικου σχεδιου (Γ.Π.Σ.) Αμαλιαδος (ν. Ηλειας)
27 Νοεμβριου 1985
Η
ΔΙΕΥΘΥΝΤΡΙΑ
ΒΑΣ. ΓΡΥΠΠΗ
ΓΕΝΙΚΟ ΠΟΛΕΟΔΟΜΙΚΟ ΣΧΕΔΙΟ
ΚΕΝΤΡΟΝ ΦΚ 1:100 000
ΗΜΕΡΟΜΗΝΙΑ ΦΩΤΟΓΡΑΦΙΑΣ
ΟΜΑΔΑ ΜΕΛΕΤΗΣ
ΟΡΕΣΤΙΔΗΣ ΣΤΑΥΡΟΣ
ΑΘΑΝΑΣΟΠΟΥΛΟΣ ΡΕΤΣΙΝΑΣ ΛΑΜΠΗΣ
ΛΑΖΑΡΙΔΗΣ ΚΩΣΤΑΣ
αρχιτεκτων
ΗΛΙΟΠΟΥΛΟΣ ΣΠΥΡΟΣ
τοπογραφος
ΠΑΠΑΓΙΑΝΝΑΚΗΣ ΕΛΕΥΘΕΡΙΟΣ
οικονομολογος
ΔΑΚΑ ΑΘΑΝΑΣΟΠΟΥΛΟΥ ΕΥΑΓΓΕΛΙΑ
οικονομολογος
ΖΑΚΚΑΣ ΜΙΛΤΙΑΔΗΣ
γεωτεχνικος
ΚΑΡΑΝΤΩΝΗ ΜΑΡΑΓΚΟΥ ΤΡΙΑΝΤ
συγκοινωνιολογος
ΣΠΑΘΟΠΟΥΛΟΣ ΓΕΩΡΓΙΟΣ
υδραυλικος
ΒΑΣΙΛΕΙΑΔΗΣ ΓΕΩΡΓΙΟΣ
ηλεκτρολογος μηχανολογος
ΔΕΛΗΓΙΑΝΝΗΣ ΚΩΣΤΑΣ
οικολογος
ΔΙΑΝΟΜΗ ΠΙΝΑΚΙΔΩΝ
Αμαλιαδα 1
Αμαλιαδα 2
Αμαλιαδα 3
Αμαλιαδα 4
ΤΕΧΝΙΚΗ ΥΠΟΔΟΜΗ
ΧΑΡΤΗΣ
Π-2.6.1
Π-2.7.1
ΕΝΕΡΓΕΙΑΚΟ ΣΥΣΤΗΜΑ
ΤΗΛΕΠΙΚΟΙΝΩΝΙΑΚΟ ΣΥΣΤΗΜΑ
ΕΥΡΥΤΕΡΗ ΠΕΡΙΟΧΗ
ΚΛΙΜΑΚΑ
1:25.000
ΑΜΑΛΙΑΔΑ
ΜΑΙΟΣ 1984
ΝΟΜΟΣ ΗΛΕΙΑΣ


7000
6500
6000
5500
5000
4500


4000
3500
3000
9000
9500
10000
10500
11000
11500
Ορια σχεδιου πολης 1987
Town-plan boundaries 1987
Πρωτευον εναεριο δικτυο επι κυκλικων στυλων
Main aerial circuit on cylindrical poles
Πρωτευον υπογειο δικτυο
Main underground circuit
Σταθμος μετασχηματισμου
Transformation station
Κεντρο τηλεπικοινωνιων
Telecommunication centre
Υπηρεσιες ΟΤΕ
Telecommunication services
Ραδιοφωνικος σταθμος
Γ.80439/85
Εγκρισης γεν. πολεοδομικου σχεδιου (Γ.Π.Σ.) Αμαλιαδος (ν. Ηλειας)
27 Νοεμβριου 1985
Η
ΔΙΕΥΘΥΝΤΡΙΑ
ΒΑΣ. ΓΡΥΠΠΗ
ΓΕΝΙΚΟ ΠΟΛΕΟΔΟΜΙΚΟ ΣΧΕΔΙΟ
ΔΙΑΝΟΜΗ ΠΙΝΑΚΙΩΝ
6260.6
6261.5
6261.6
6260.8
6261.7
6261.8
6270.2
6271.2
ΖΑΚΚΑΣ
ΚΩΣΤΑΣ
ΤΕΧΝΙΚΗ ΥΠΟΔΟΜΗ
Π-2.6.2
Π-2.7.2
ΕΝΕΡΓΕΙΑΚΟ ΣΥΣΤΗΜΑ ΟΙΚΙΣΜΟΣ
ΤΗΛΕΠΙΚΟΙΝΩΝΙΑΚΟ ΣΥΣΤΗΜΑ
1:5.000
ΑΜΑΛΙΑΔΑ
ΝΟΜΟΣ ΗΛΕΙΑΣ


7000
6500
6000
5500
5000

4500 4000 3500 3000

9000 9500 10000 10500 11000 11500 12000

